

Getekend door Dedecker Luc

Opgemaakt door de ondergetekende
Ingenieur van Bruggen en Wegen
Kortrijk, de 8-5-1991

Ir. R. Goetinck

Gezien en voorgesteld door de ondergetekende
Hoofdingenieur - Directeur
van Bruggen en Wegen
Kortrijk, de 8-5-1991

Ir. P. Spruytte

Goedgekeurd om gevoegd te worden
bij het bestek Nr.
Brussel, de
in naam van de Minister
de Directeur - Generaal der Waterwegen

Aanvaard door de ondergetekende
Aannemer
Kortrijk de,

MINISTERIE VAN OPENBARE
WERKEN EN VERKEER

BESTOOR DER
WATERWEGEN 

DIENST VAN HET STROOMGEBIED
DER SCHELDE 2^e DIRECTIE
KORTRIJK

A4 - 1570

PLAN NR: **46**

A	B

Aantal plannen:

Oppervlakte:

Prijs:

NR	DATUM	WIJZIGINGEN
A	10-06-91	Gewijzigde fazering i.g.v. bespreking dd. 07/06/91
B	14-06-91	Tekstwijziging fase 2 i.g.v. bespreking dd. 14/06/91


RIVIER DE LEIE

MODERNISERINGSWERKEN TE KORTRIJK

Schaal: 1/2500

Uitvoeringsfasen

- Bruggen over de nieuwe Lele
- Vaste: Westelijke ringbrug
Reepbrug
Groeningebrug
Gerechthofbrug
Budabrug
 - Bewegende: Kasteelbrug
Dambrug
- Bruggen over de oude Lele
- Voetgangersbruggen: niet gelokaliseerd

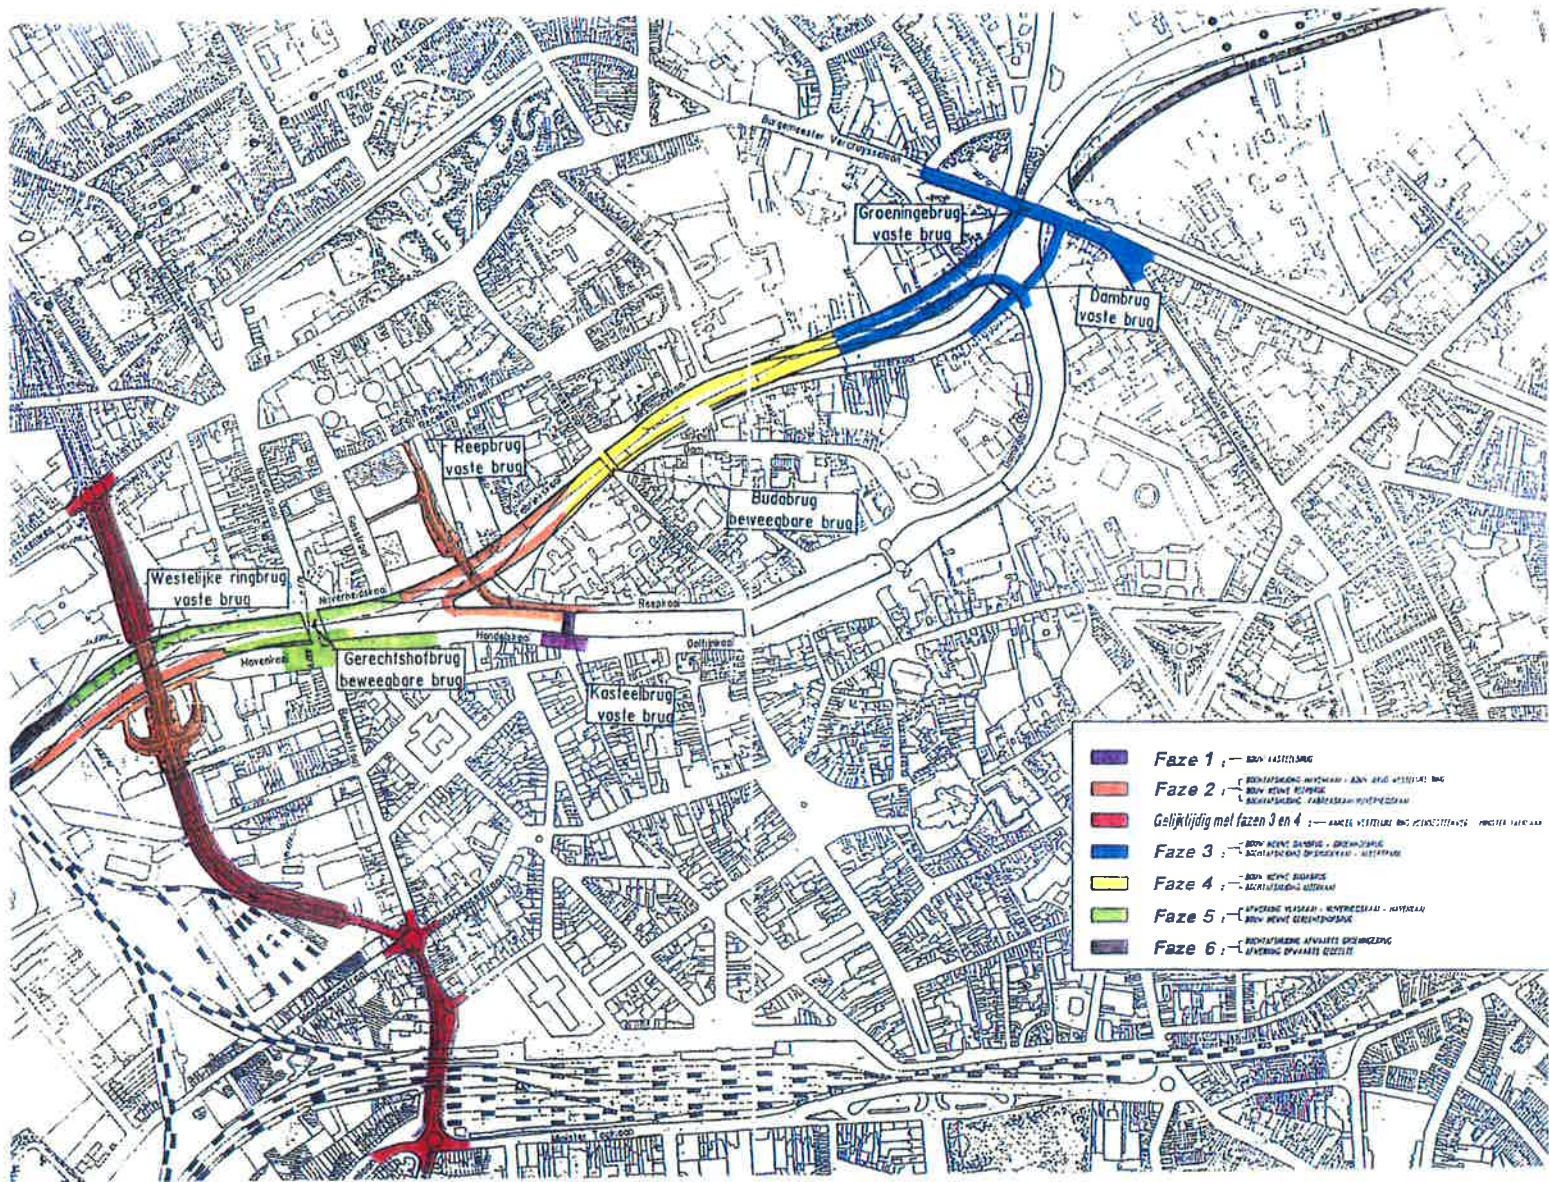

FAZERINGSPLAN 44-1570/46 d.d. 14 juni 1992



Faze 1 :

BOUW KASTEELBRUG



Faze 2 :

BOCHTAFSNIDING HAVENKAAI + BOUW BRUG WESTELIKE RING
BOUW NIEUWE REEPBRUG



Gelijktijdig met fazen 3 en 4 :

BOCHTAFSNIDING FABRIEKSKAAI-NIJVERHEIDSKAAI



Faze 3 :

BOUW NIEUWE DAMBRUG + GROENINGEBRUG
BOCHTAFSNIDING DIKSMUIDEKAAI - ALBERTPARK




Faze 4 :

BOUW NIEUWE BUDABRUG
BOCHTAFSNIDING IJZERKAAI



Faze 5 :

AFWERKING VLASKAAI - NIJVERHEIDSKAAI + HAVENKAAI
BOUW NIEUWE GERECHTSHOFBRUG

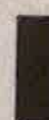

Faze 6 :

BOCHTAFSNIDING AFWAARTS GROENINGEBRUG
AFWERKING OPWAARTS GEDEELTE

(met bruikbare gelijktijdige aansluitingen kant Magdalenastraat en kant Meensesteenweg)

— AANLEG WESTELIKE RING MEENSESTEENWEG - MINISTER TACKLAAN