



KENNISCENTRUM
VLAAMSE STEDEN

interlokale vereniging

COMPLEXE STADSPROJECTEN

draaiboek

Naam website KCVS

MASTERPLAN

Oorspronkelijke naam document


Presentatie evolutie Masterplan Lamot


Project

Lamot Mechelen

MECHELEN
PROJECT LAMOT



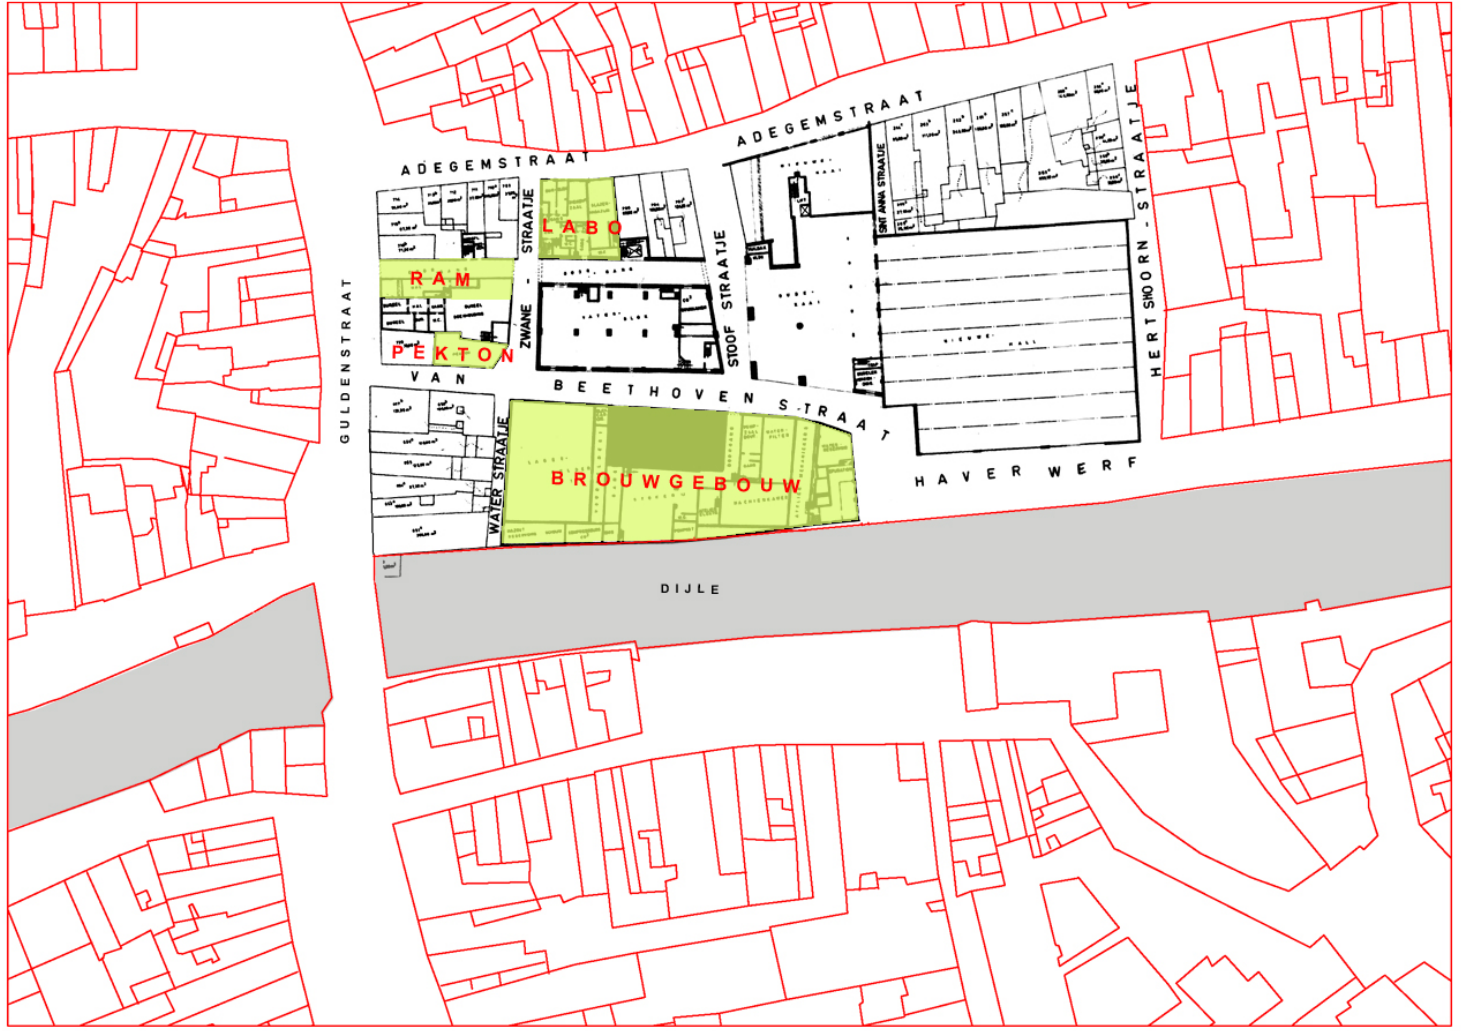

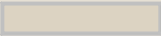


ARCHITECTENKOOPELATIEF BVBA
JOHN MOOENS JAN VAN DEN BERGHE SERGE BELLENGE
DIJLE 13 2800 MECHELEN

EVOLUTIE MASTERPLAN



MASTERPLAN
1995


© ARCHITECTENKOPERATIEF B.V.B.A.
JOHN MOOENS JAN VAN DEN BERGHEM SERGE BELLENGE
DIJLE 13
2800 MECHELEN

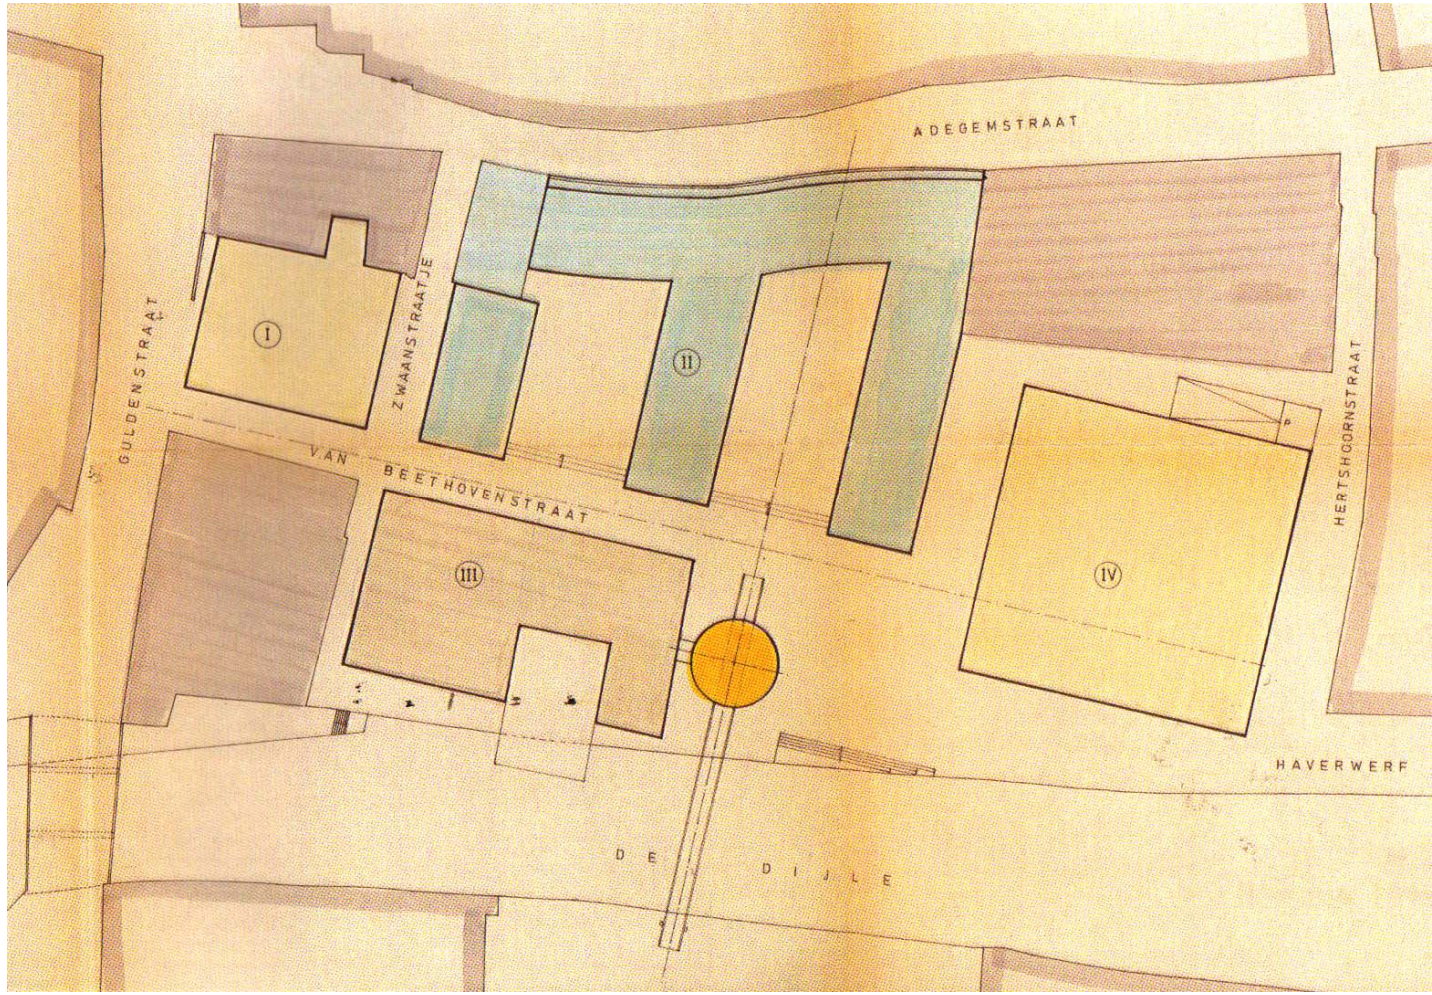

MASTERPLAN
1996-1998



ARCHITECTEN COÖPERATIEF B.V.B.A.
JOHN MOOENS JAN VAN DEN BERGHEM SERGE BELLENGE
DIJLE 13
2800 MECHELEN

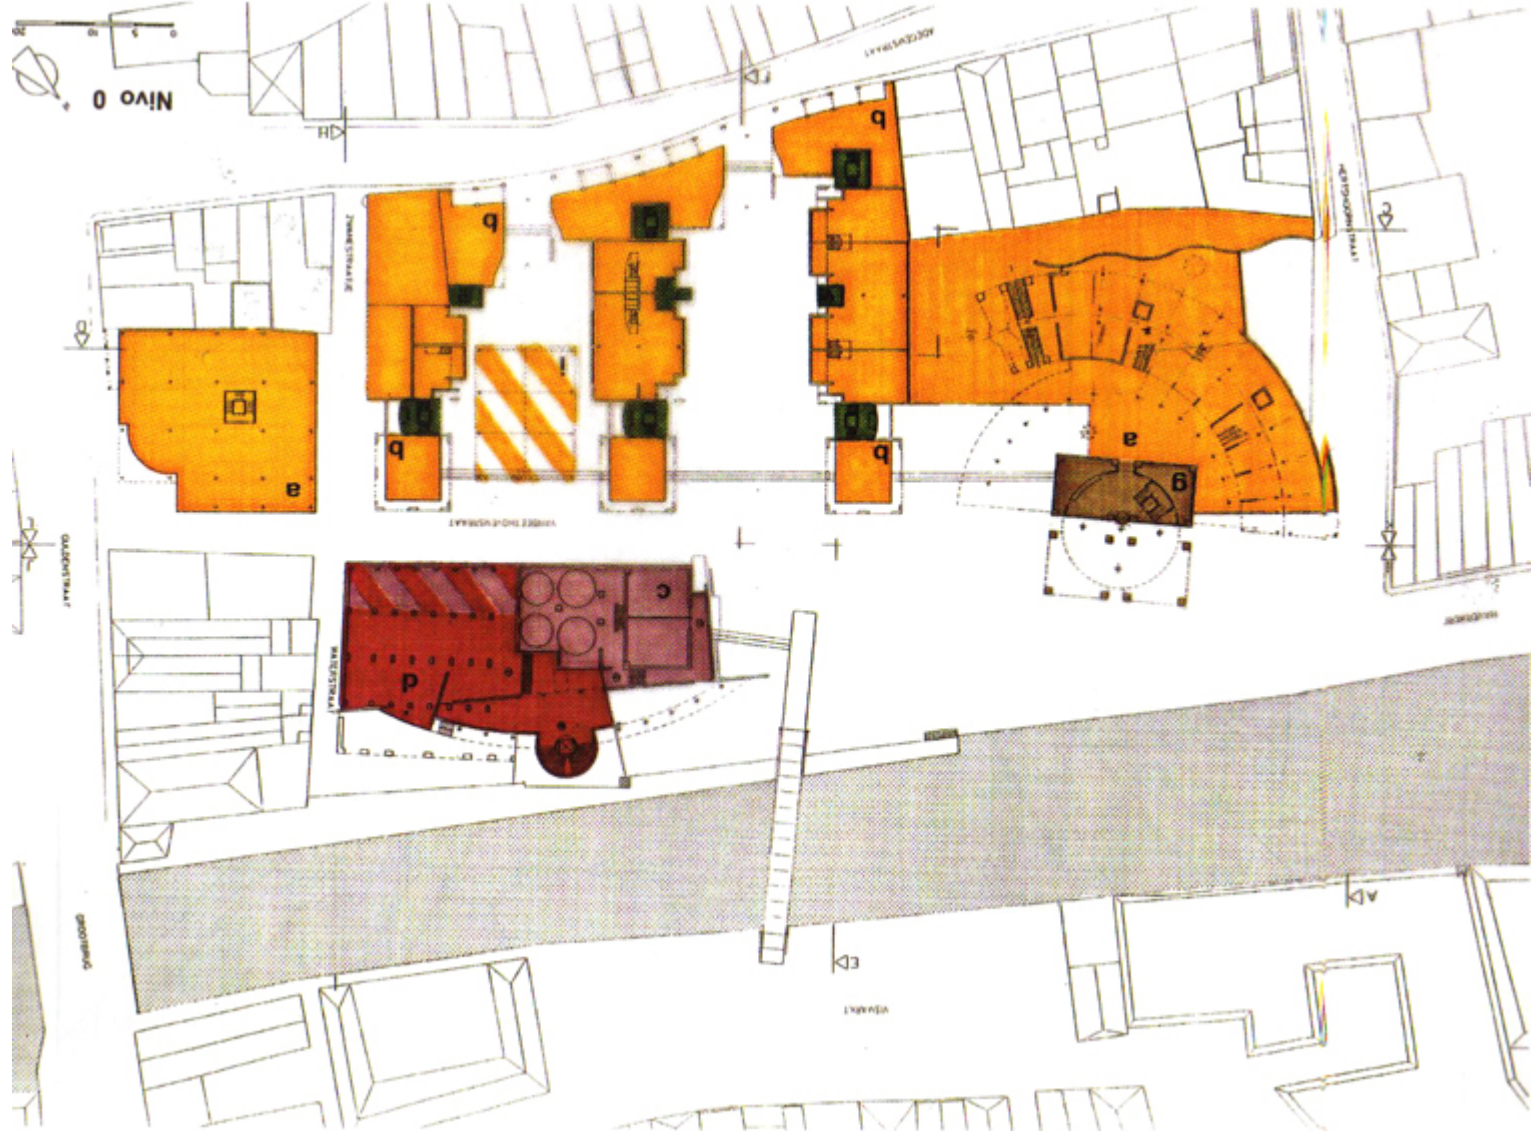

MASTERPLAN
1998-1999



ARCHITECTENKOPERATIEF BVBA
JOHN MOOENS JAN VAN DEN BERGHEM SERGE BELLENGE
DIJLE 13
2800 MECHELEN





MASTERPLAN
1998-1999



ARCHITECTENKOOPELATIEF B.V.B.A.
JOHN MOOENS JAN VAN DEN BERGHE SERGE BELLENGE
DIJLE 13
2800 MECHELEN





ARCHITECTENKOOPERATIEF
J. MOOENS - J. VAN DEN BERGHEM - S. BELLENGE
DIJLE 13 2800 MECHELEN
T. 015/ 27.37.67 - 27.18.81 015/27.38.58

MASTERPLAN "LAMOT"
NIVO 2

STUDENTENHUISVESTING



CONCERTGEBOUW



BESTAAND GEBOUW




WONEN



SCH: 1/500

08.07.99

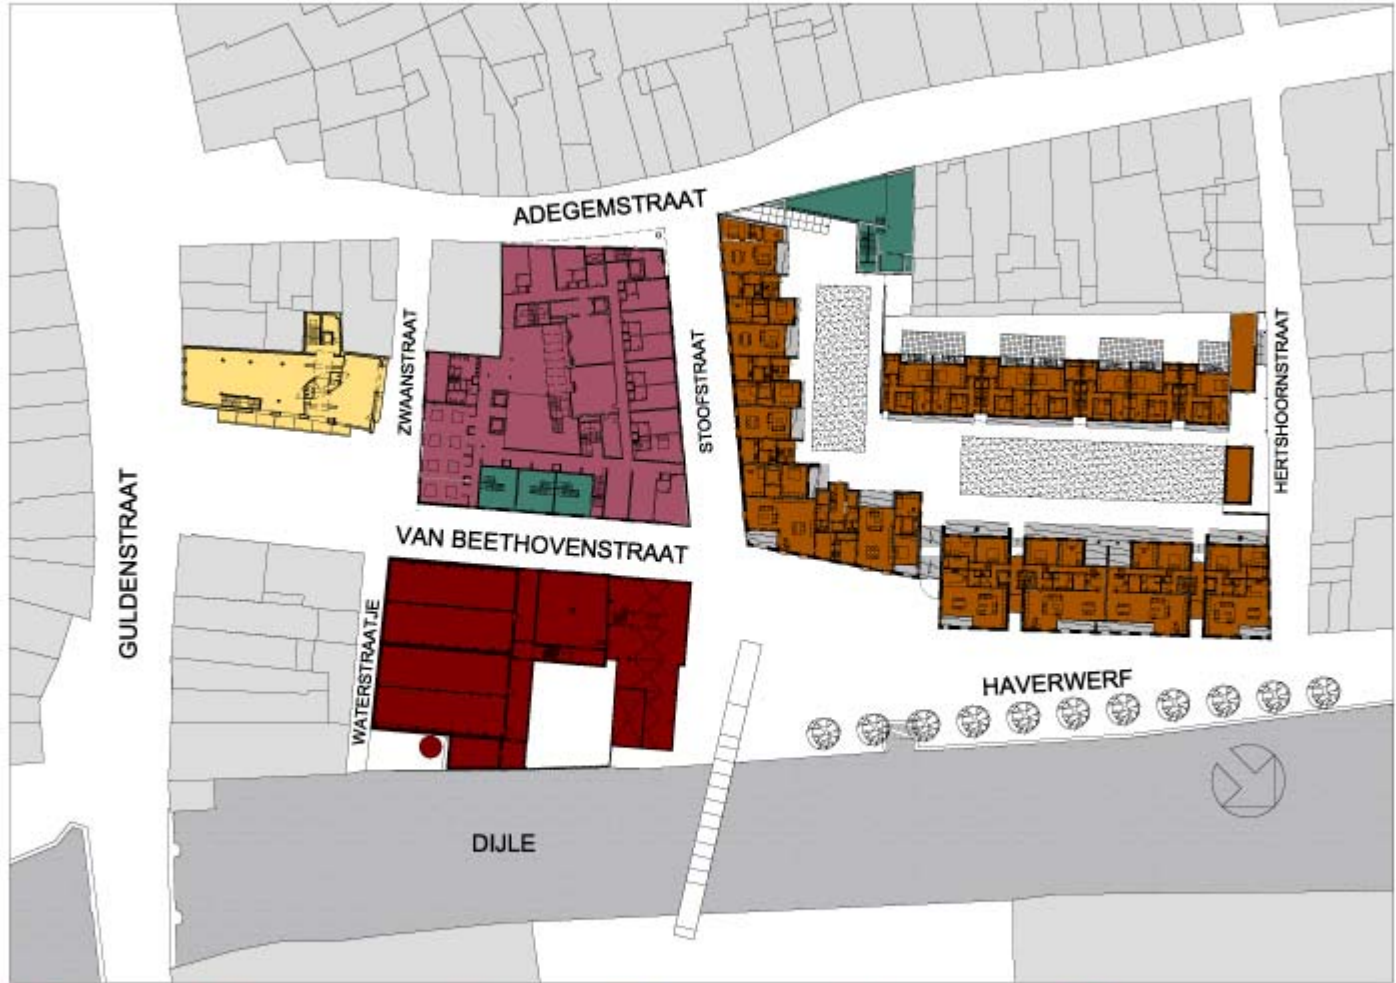

- KANTOOR
- BROUWGEBOUW
- HOTEL
- WONINGBOUW
- COMMERCIEEL
- PARKING