



KENNISCENTRUM
VLAAMSE STEDEN

interlokale vereniging

COMPLEXE STADSPROJECTEN

draaiboek

Naam website KCVS


VOORSTUDIE WAARDESTELLING

Oorspronkelijke naam document

Voorstudie centrale werkplaatsen - Kessel-Lo - Hal 4, 5 en
tussengebouwen

Project

Centrale Werkplaatsen Leuven

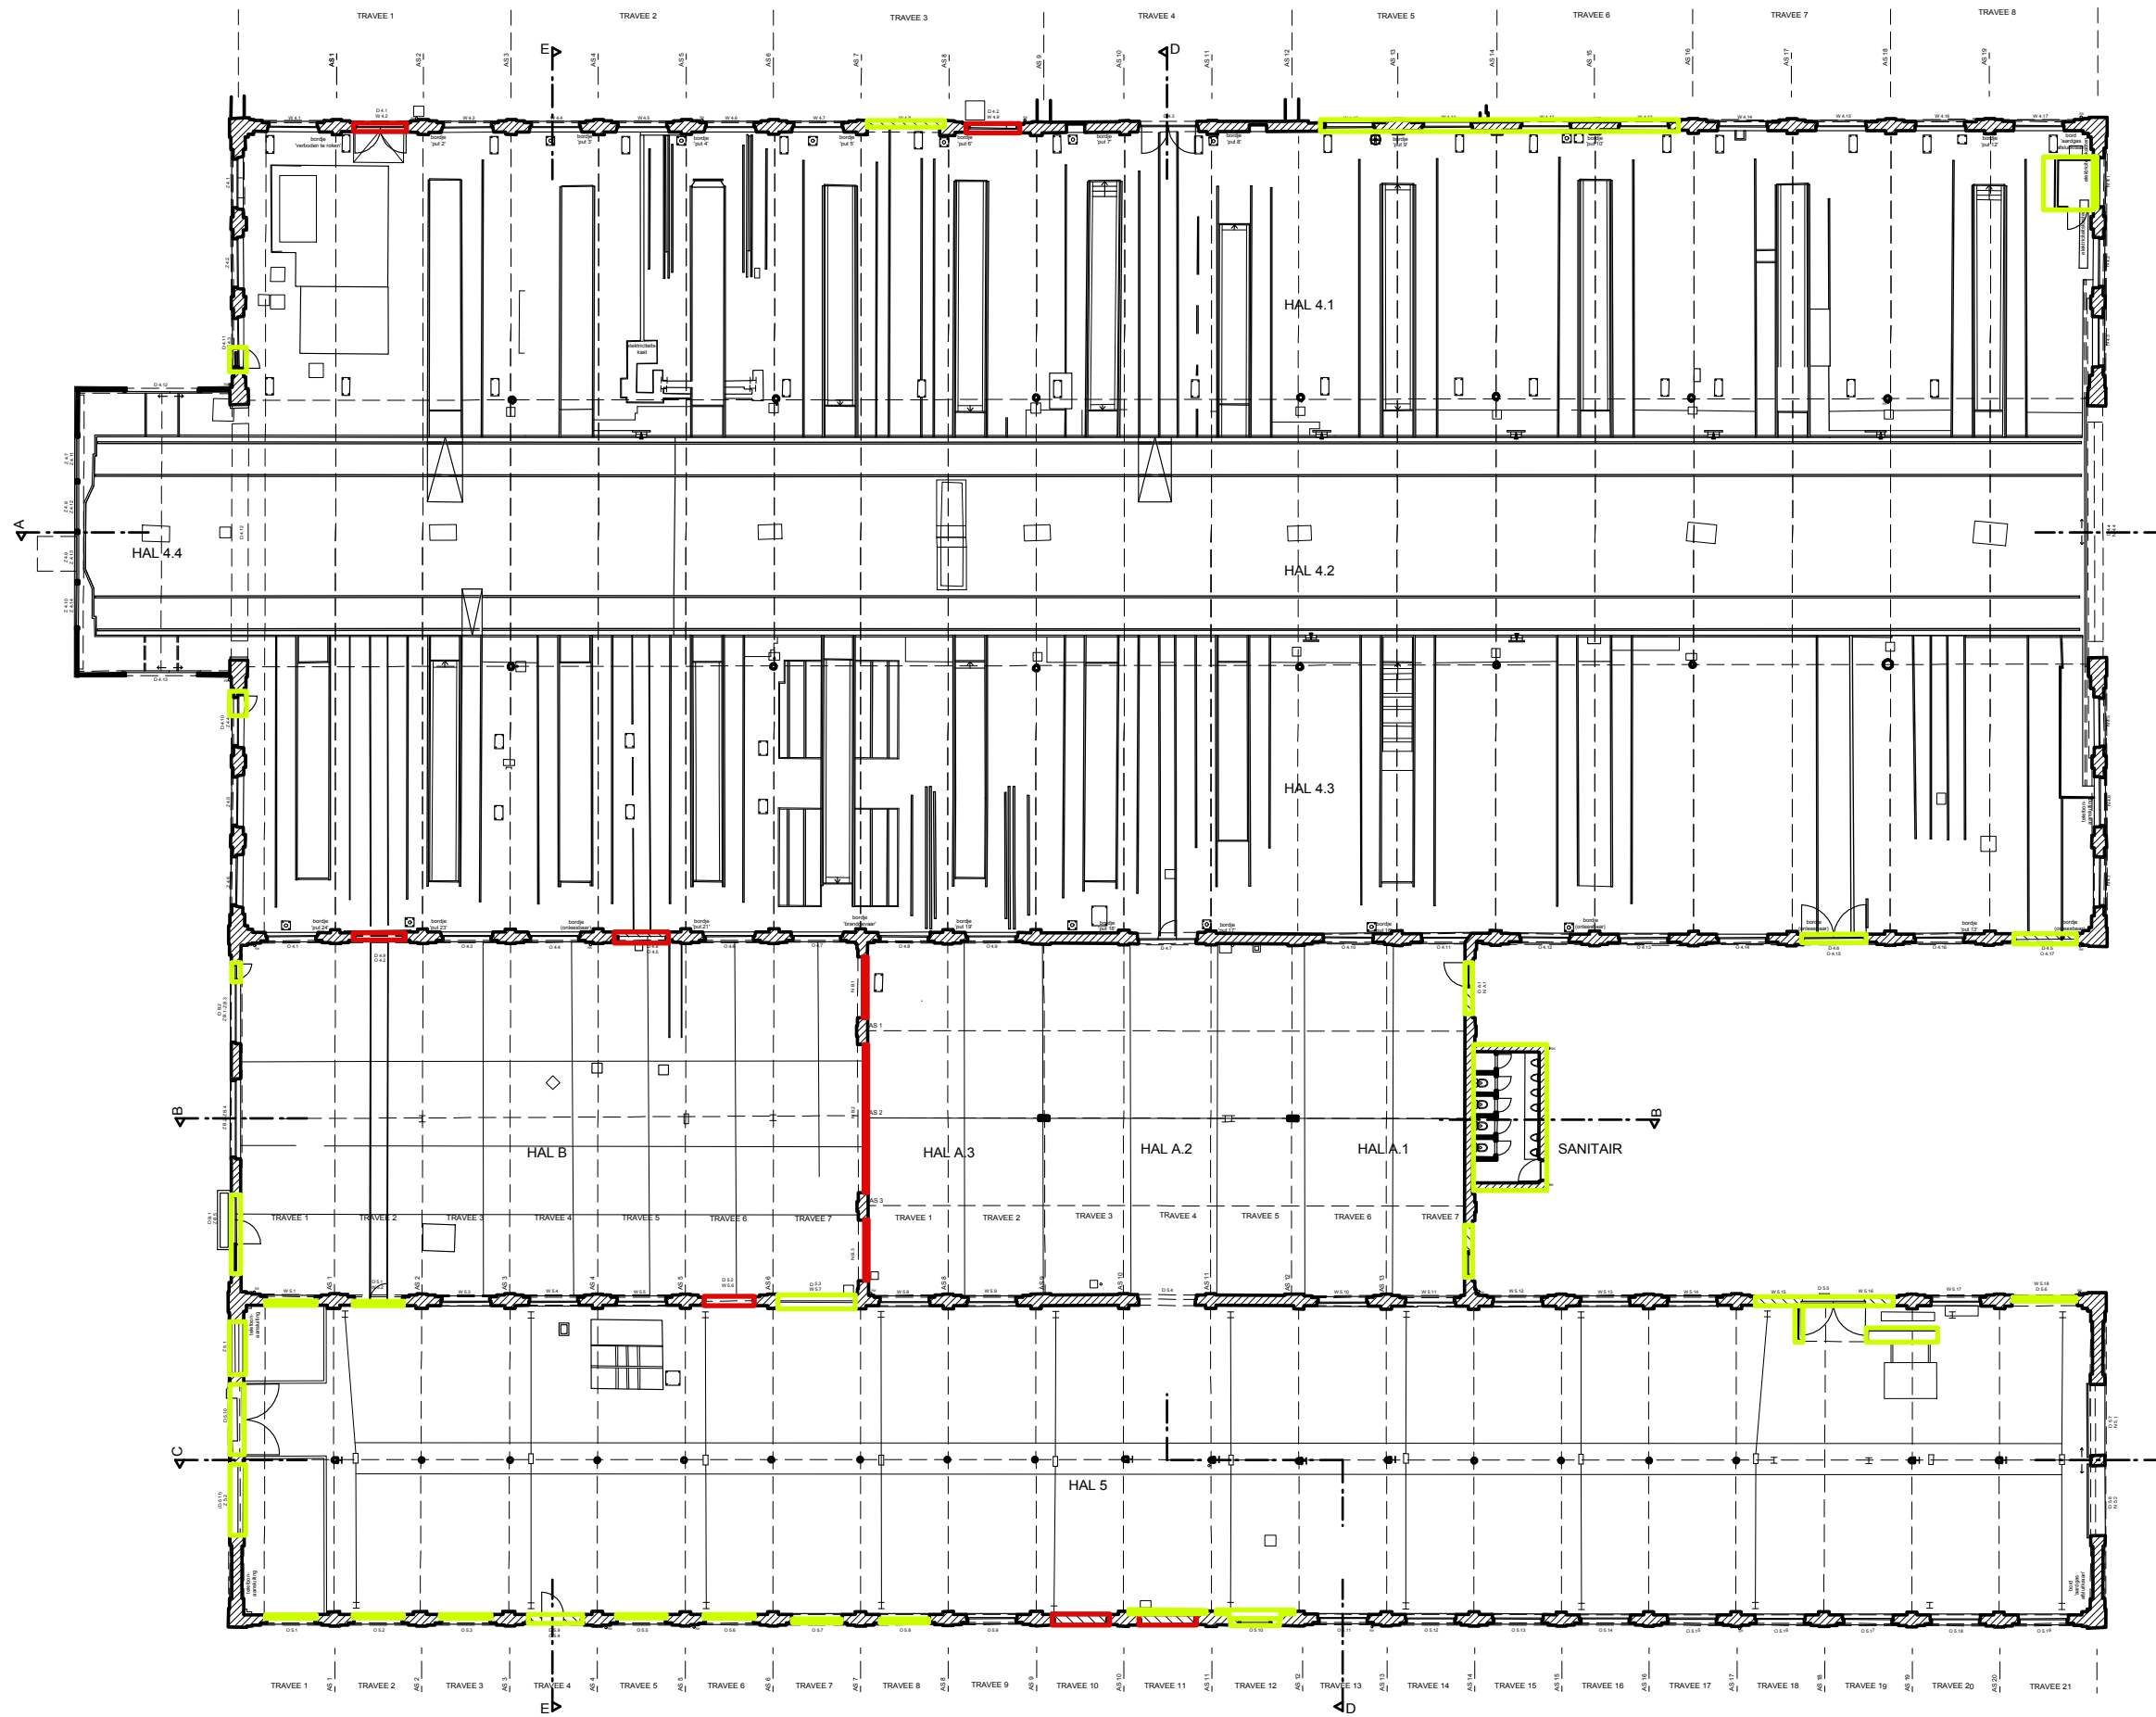


LEGENDE WAARDESTELLING

storende elementen --> te wijzigen

optioneel te wijzigen



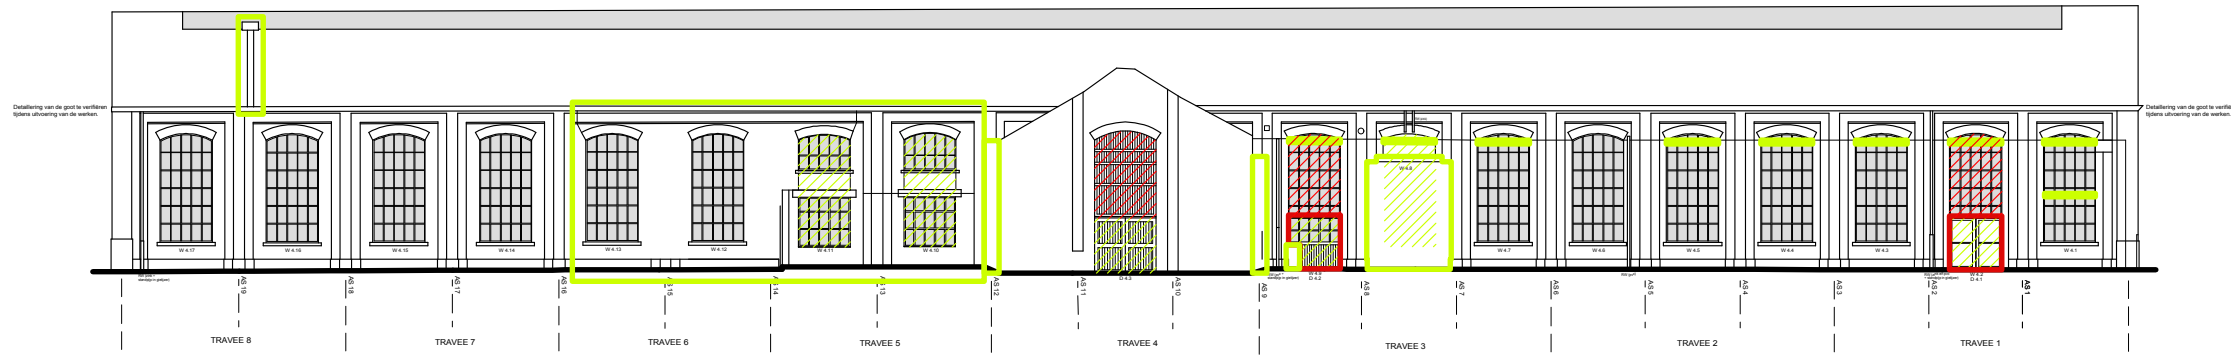

LEGENDE WAARDESTELLING

Opgaand metselwerk

storende elementen --> te wijzigen

optioneel te wijzigen

Schrijfwerk

storende elementen --> te wijzigen

optioneel te wijzigen


WESTGEVEL HAL 4




NOORDGEVEL (HAL 5, HAL A, HAL 4)




ZUIDGEVEL (HAL 4, HAL B, HAL 5)

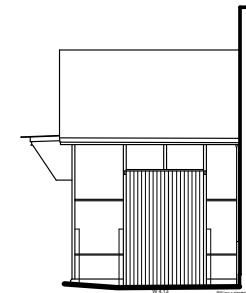

OOSTGEVEL UITBOUW HAL 4

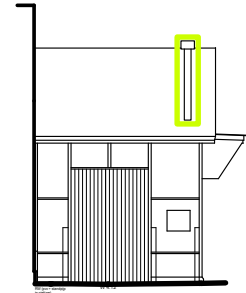

 

WESTGEVEL UITBOUW HAL 4




LEGENDE WAARDESTELLING


Opgaand metselwerk

 storende elementen --> te wijzigen

 optioneel te wijzigen


Schrijnwerk

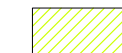 storende elementen --> te wijzigen


 optioneel te wijzigen



OOSTGEVEL HAL 4

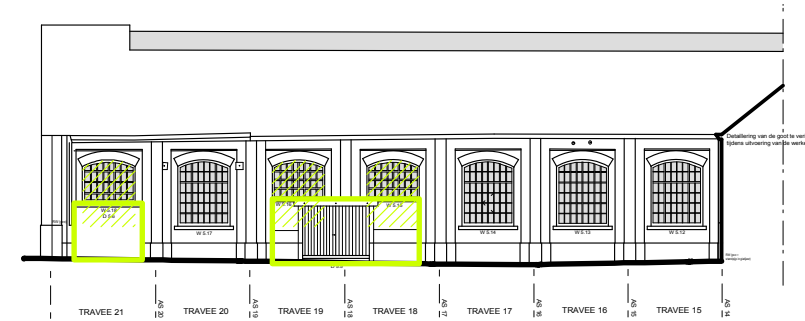

WESTGEVEL HAL 5

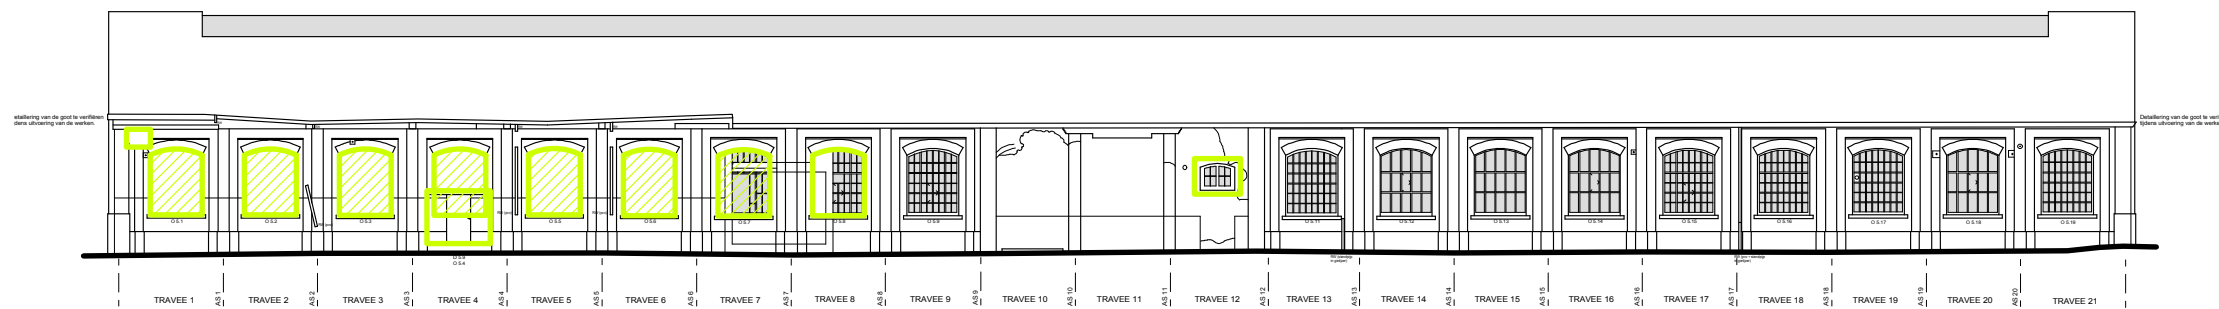


OOSTGEVEL HAL 5



LEGENDE WAARDESTELLING

- storende elementen --> te wijzigen
- optioneel te wijzigen

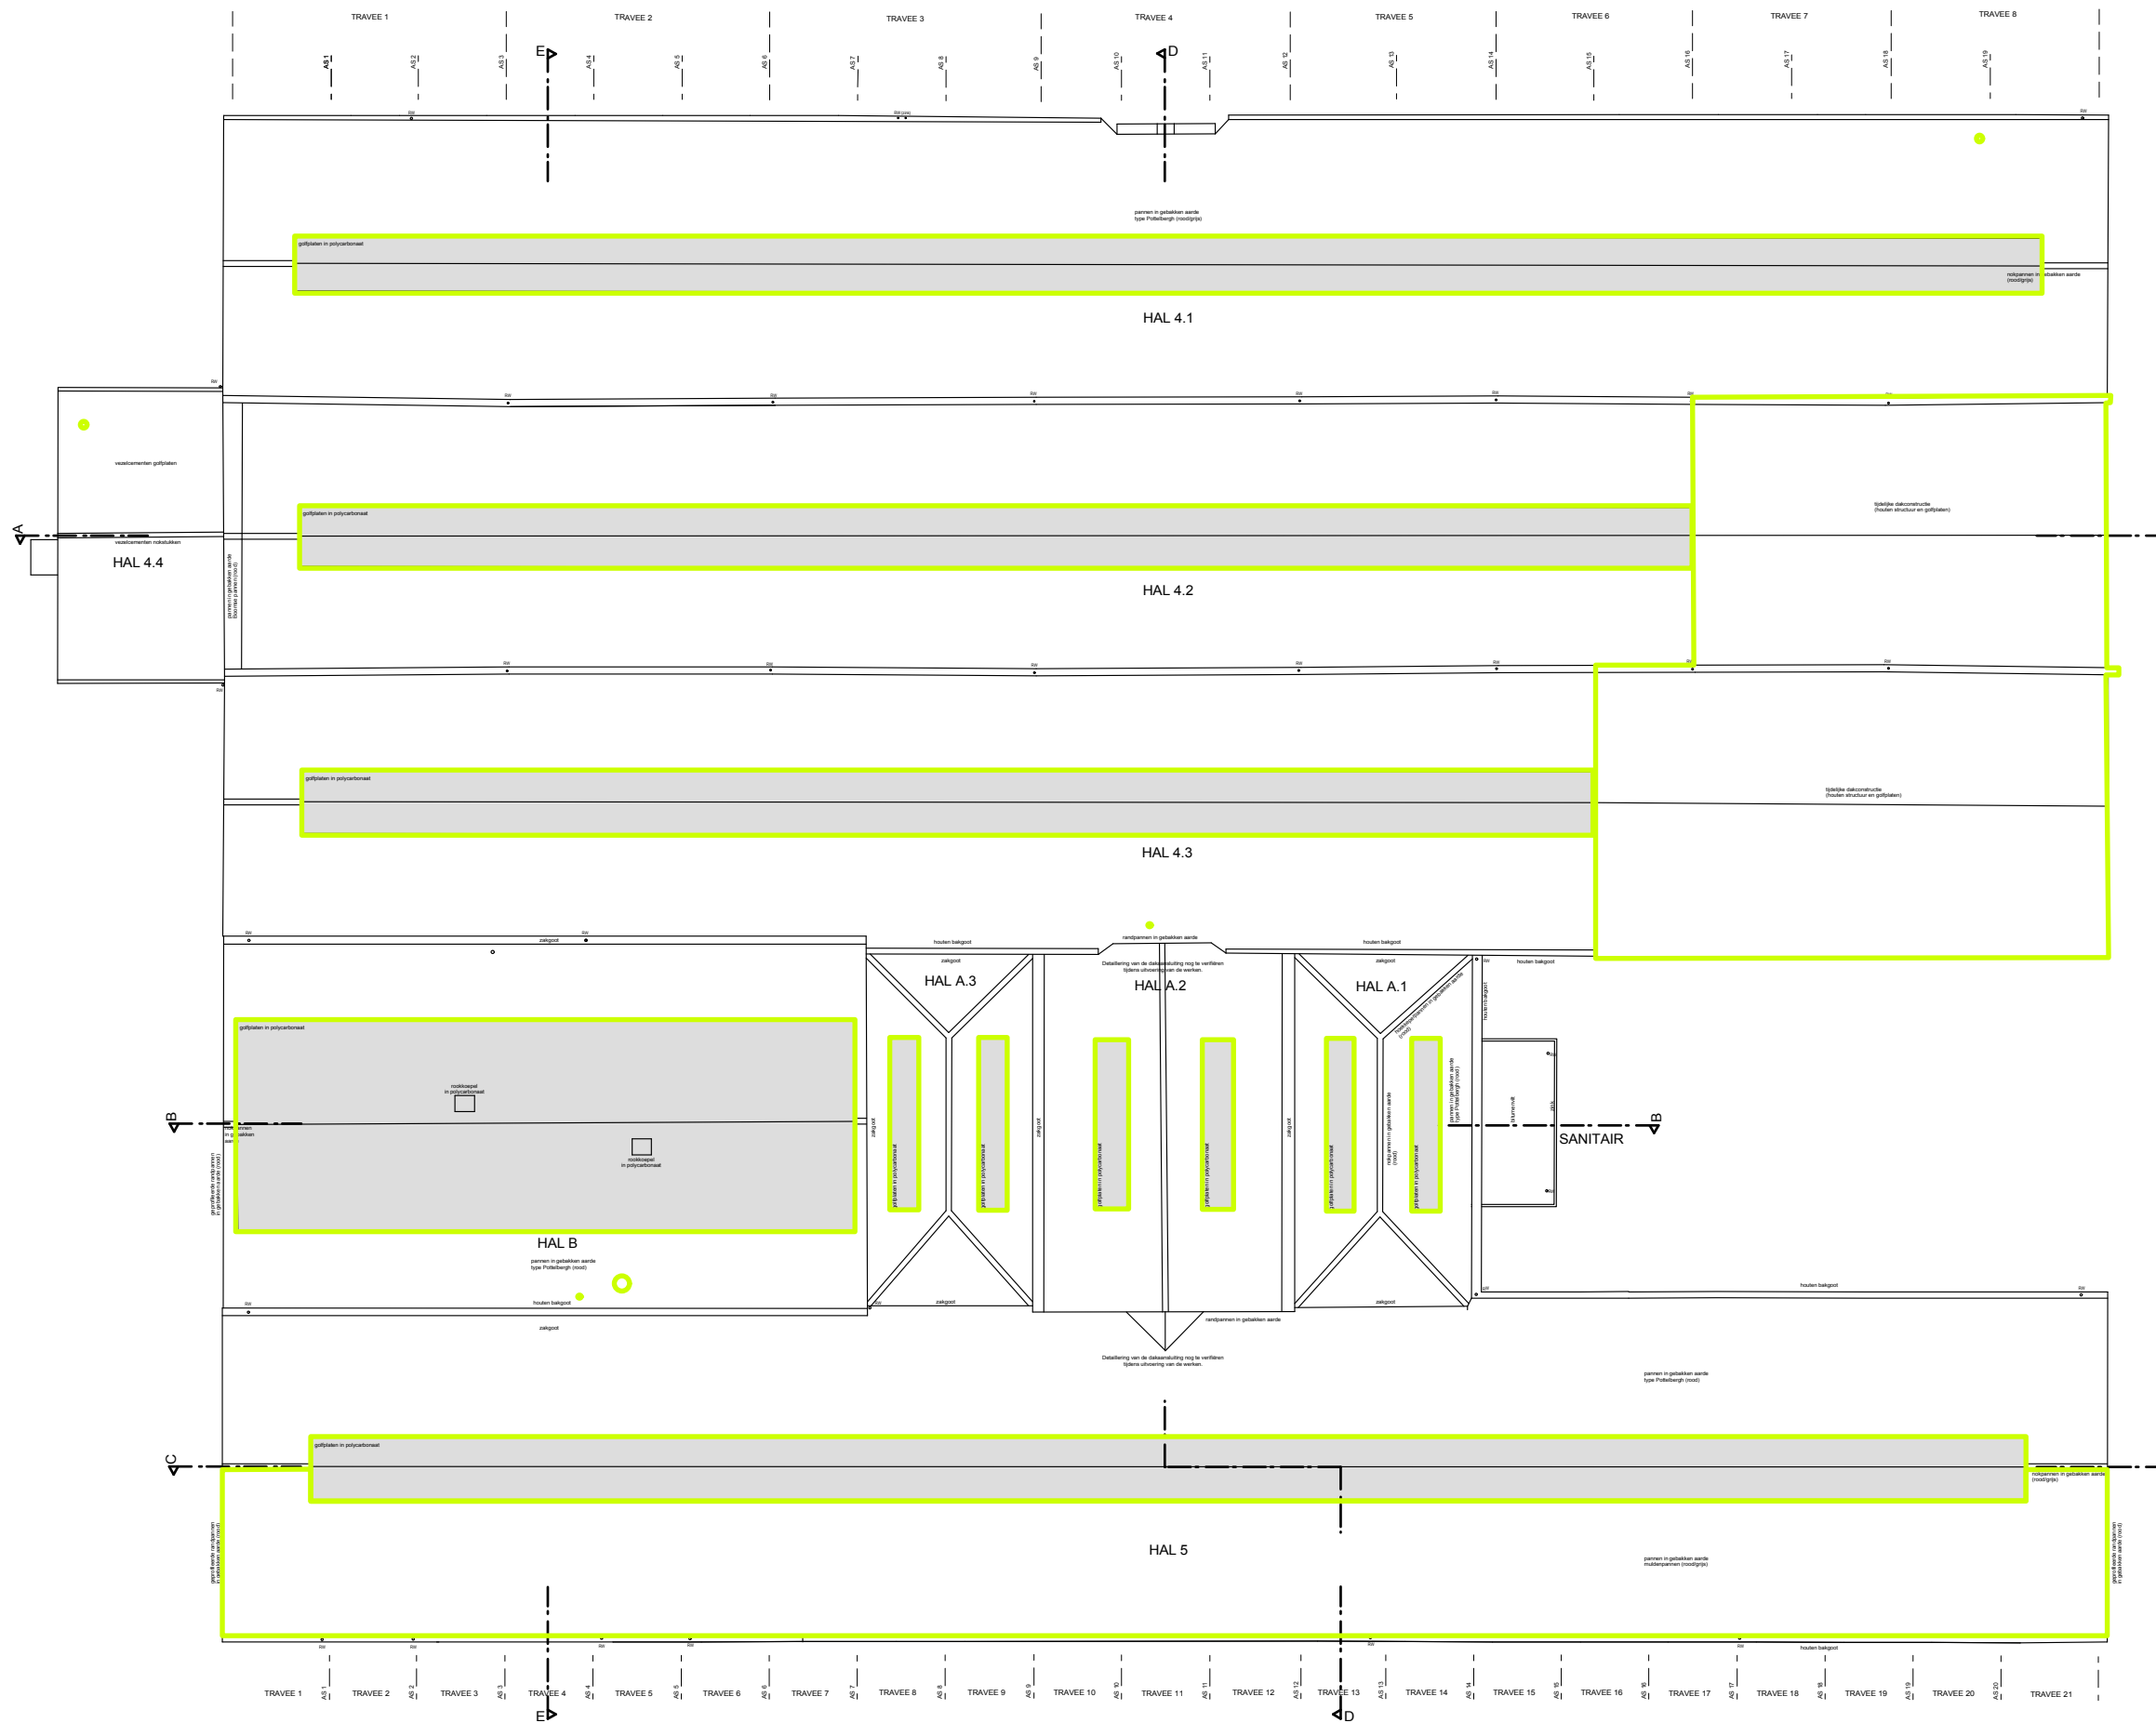


LEGENDE WAARDESTELLING

Opgaand metselwerk


- storende elementen --> te wijzigen
- optioneel te wijzigen

Schrijnwerk


- storende elementen --> te wijzigen
- optioneel te wijzigen

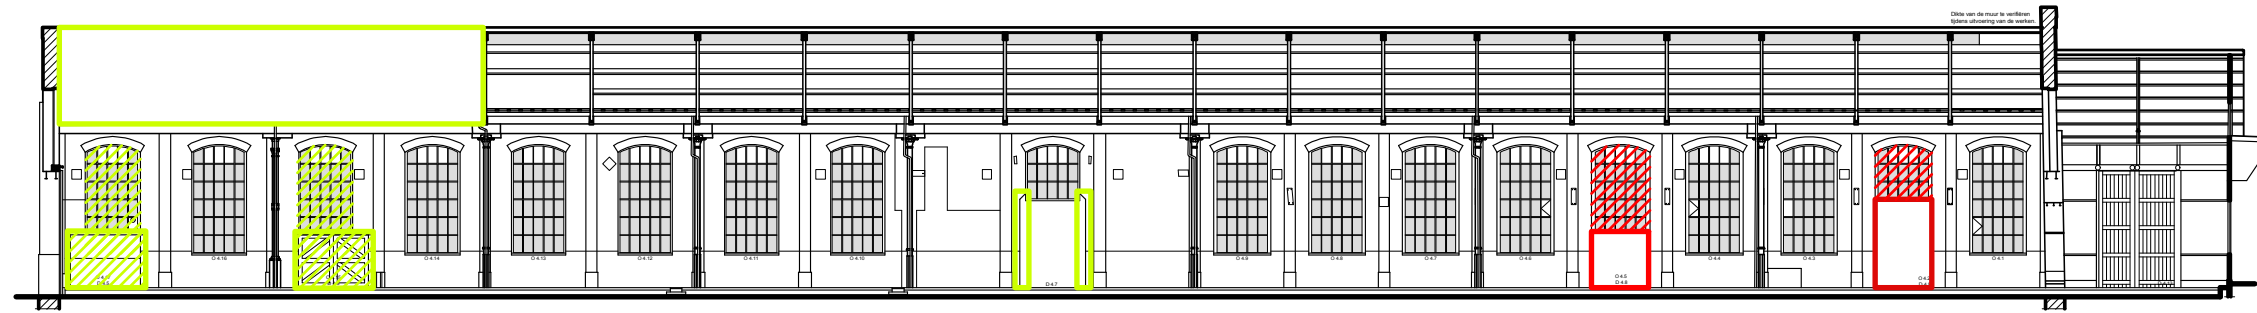

SNEDE AA

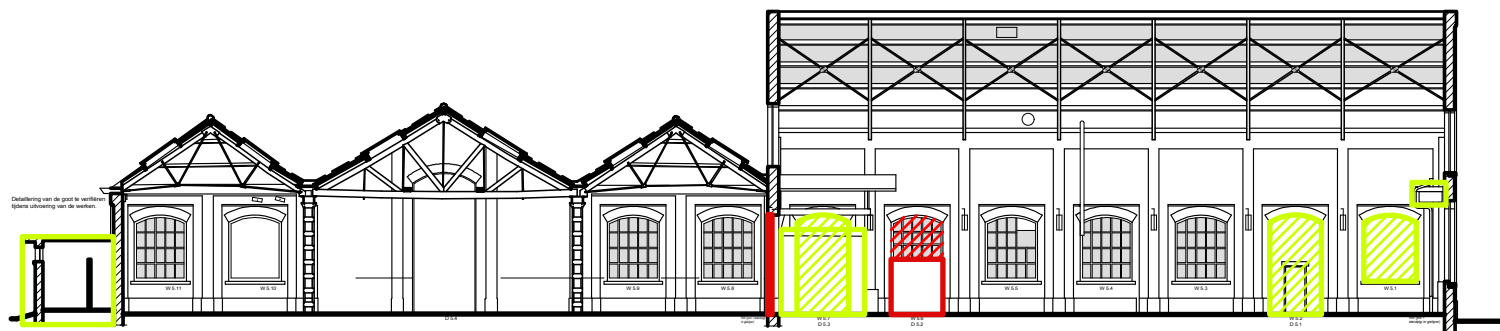


SNEDE BB

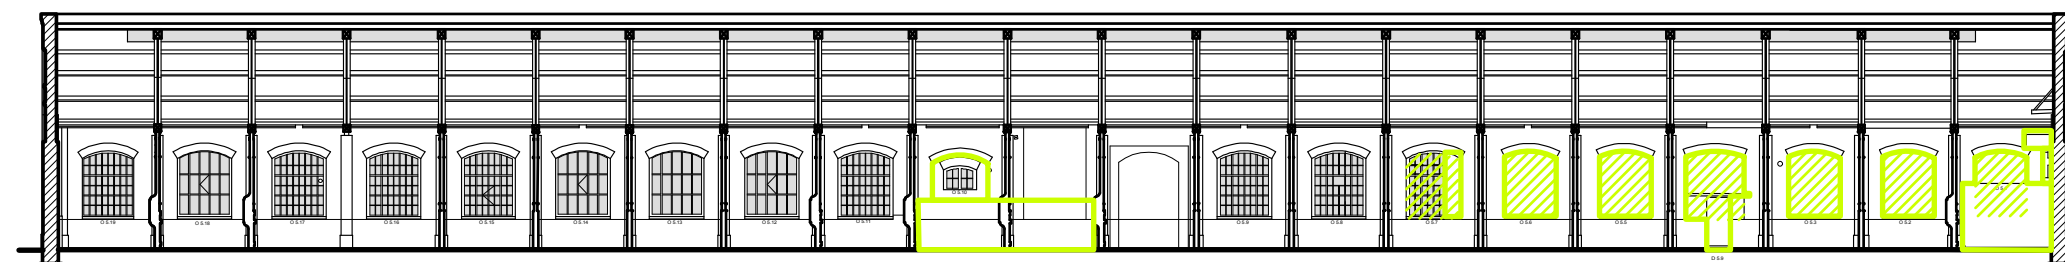

SNEDE CC



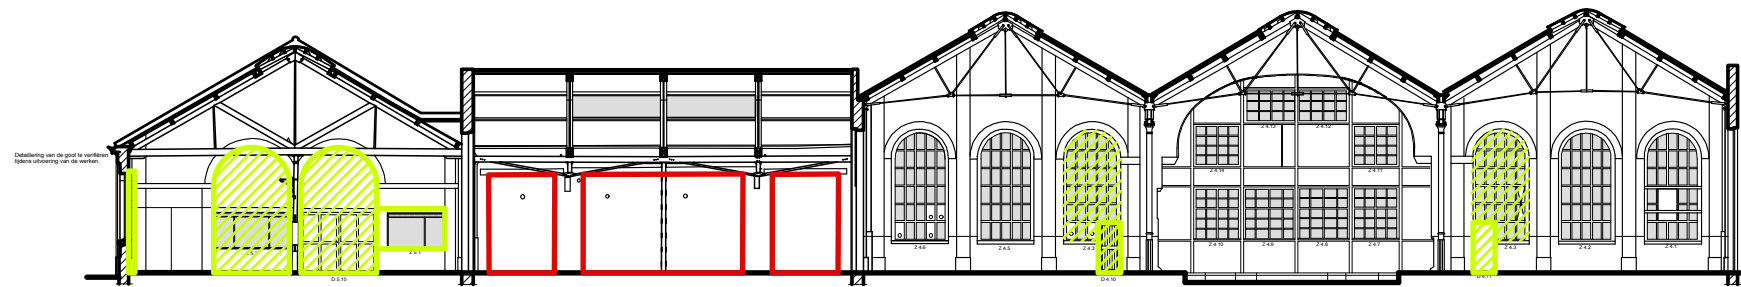

SNEDE DD


LEGENDE WAARDESTELLING

Opgaand metselwerk

- storende elementen --> te wijzigen
- optioneel te wijzigen

Schrijnwerk

- storende elementen --> te wijzigen
- optioneel te wijzigen

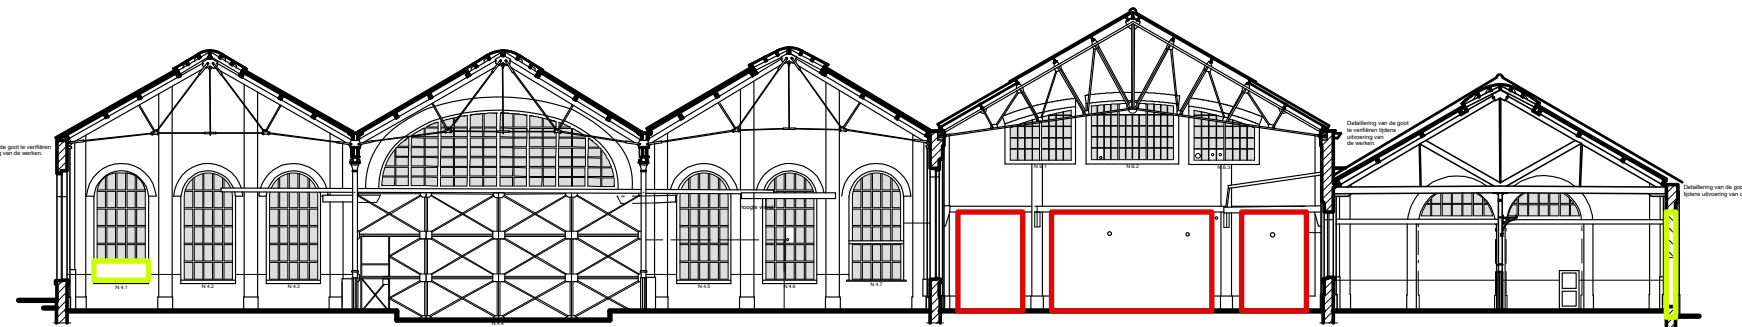

SNEDE EE

