



KENNISCENTRUM
VLAAMSE STEDEN

interlokale vereniging

COMPLEXE STADSPROJECTEN

draaiboek

Naam website KCVS


STRATEGISCH PLAN NUTSVOORZIENINGEN

Oorspronkelijke naam document

Nutsleidingen fase aanduidingen Stationsomgeving

Project

Stationsomgeving Oostende

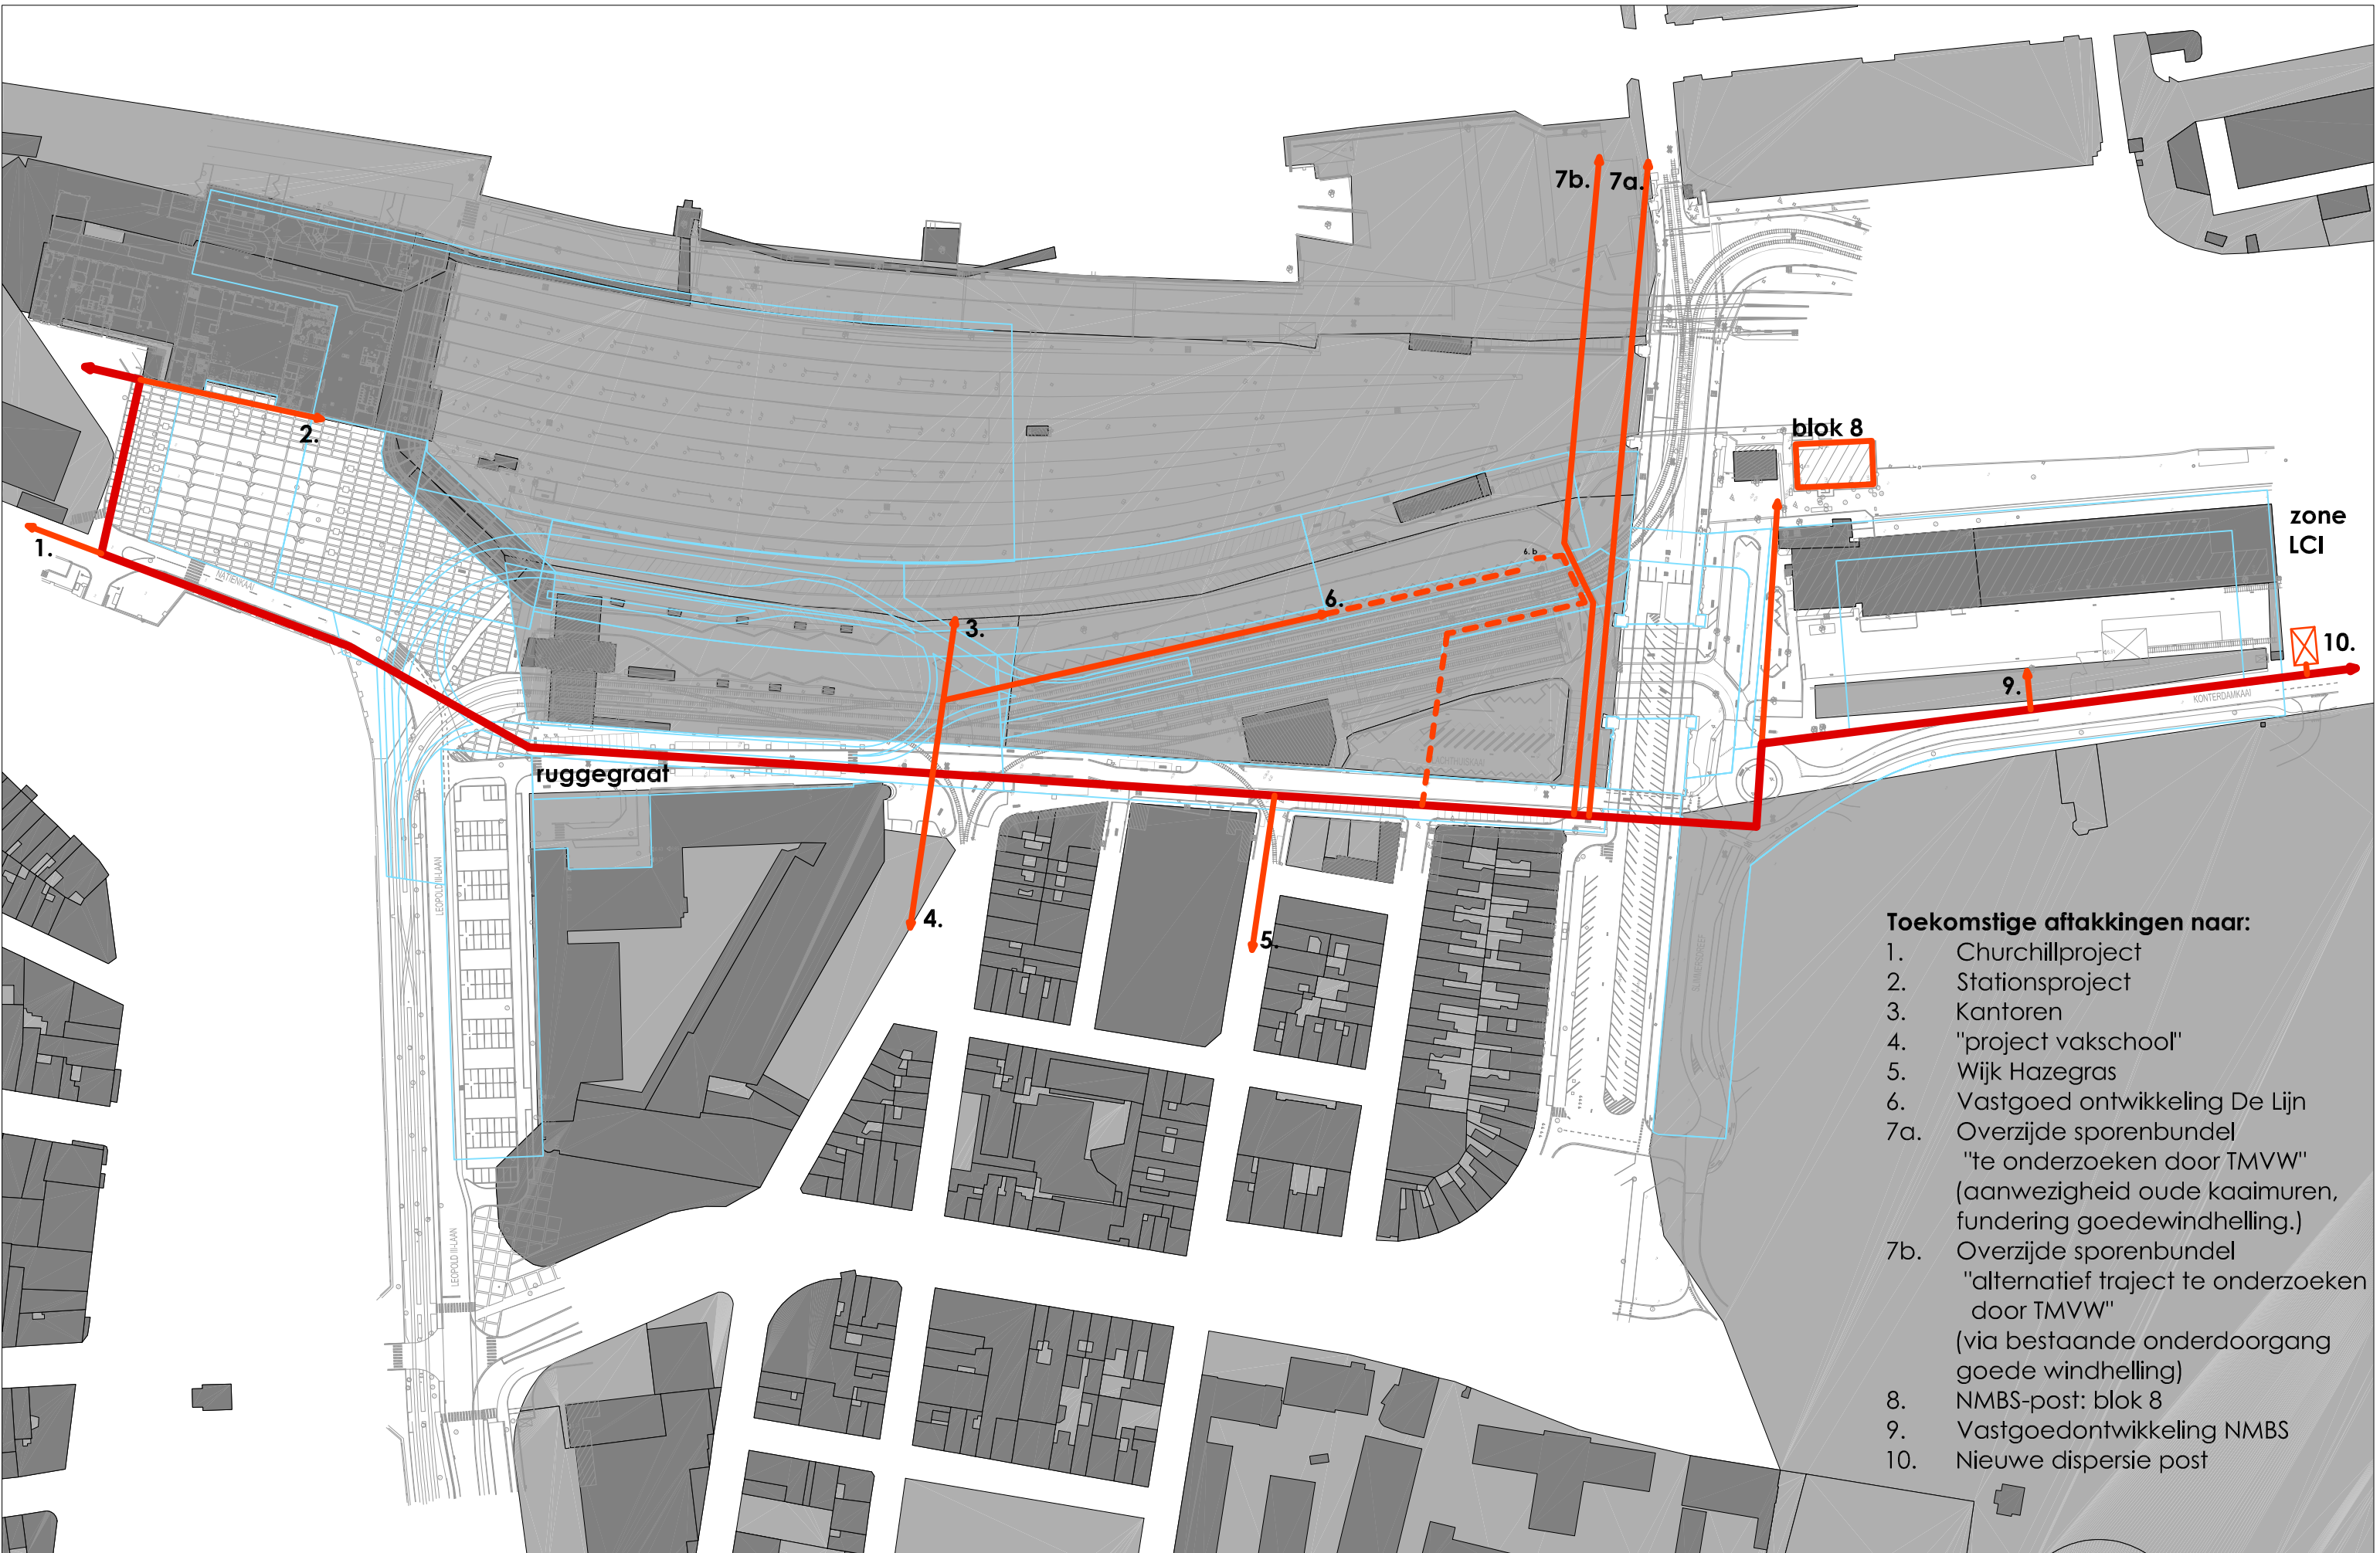

- Toekomstige aftakkingen naar:**
1. Churchillproject
 2. Stationsproject
 3. Kantoren
 4. "project vakschool"
 5. Wijk Hazegras
 6. Vastgoed ontwikkeling De Lijn
 - 7a. Overzijde sporenbundel
"te onderzoeken door TMVW"
(aanwezigheid oude kaaimuren, fundering goedewindhelling.)
 - 7b. Overzijde sporenbundel
"alternatief traject te onderzoeken door TMVW"
(via bestaande onderdoorgang goede windhelling)
 8. NMBS-post: blok 8
 9. Vastgoedontwikkeling NMBS
 10. Nieuwe dispersie post

BOUWHEER:

Opmaak masterplannen en Ontwerp publieke ruimte

AGISIO
DOST
ENDE

ONTWERPERS: Philip Moysen (projectleider)
 Jan De Coninck
 MEDEWERKERS: Bram Matthys

Ontwerpedeelte NMBS-groep

ONTWERPERS: Marc De Vriese
 Ann Bollox
 MEDEWERKERS:


FEICHTINGERARCHITECTES
 11, rue des Vignes 75020 Paris France
 tel +33 (0)1 43 71 15 22 fax +33 (0)1 43 70 67 20
 contact.paris@feichtingerarchitectes.com
 www.feichtingerarchitectes.com

ONTWERPERS: Diermar Feichtinger
 Gerhard Pfeiler
 MEDEWERKERS: An Vranken

Strategisch plan van Oostende
Stadsontwerp Stationsomgeving

Station
 Nutsvoorzieningen
 Plan niv. 0

Datum: 23 maart 2009
 Schaal: 1/2000

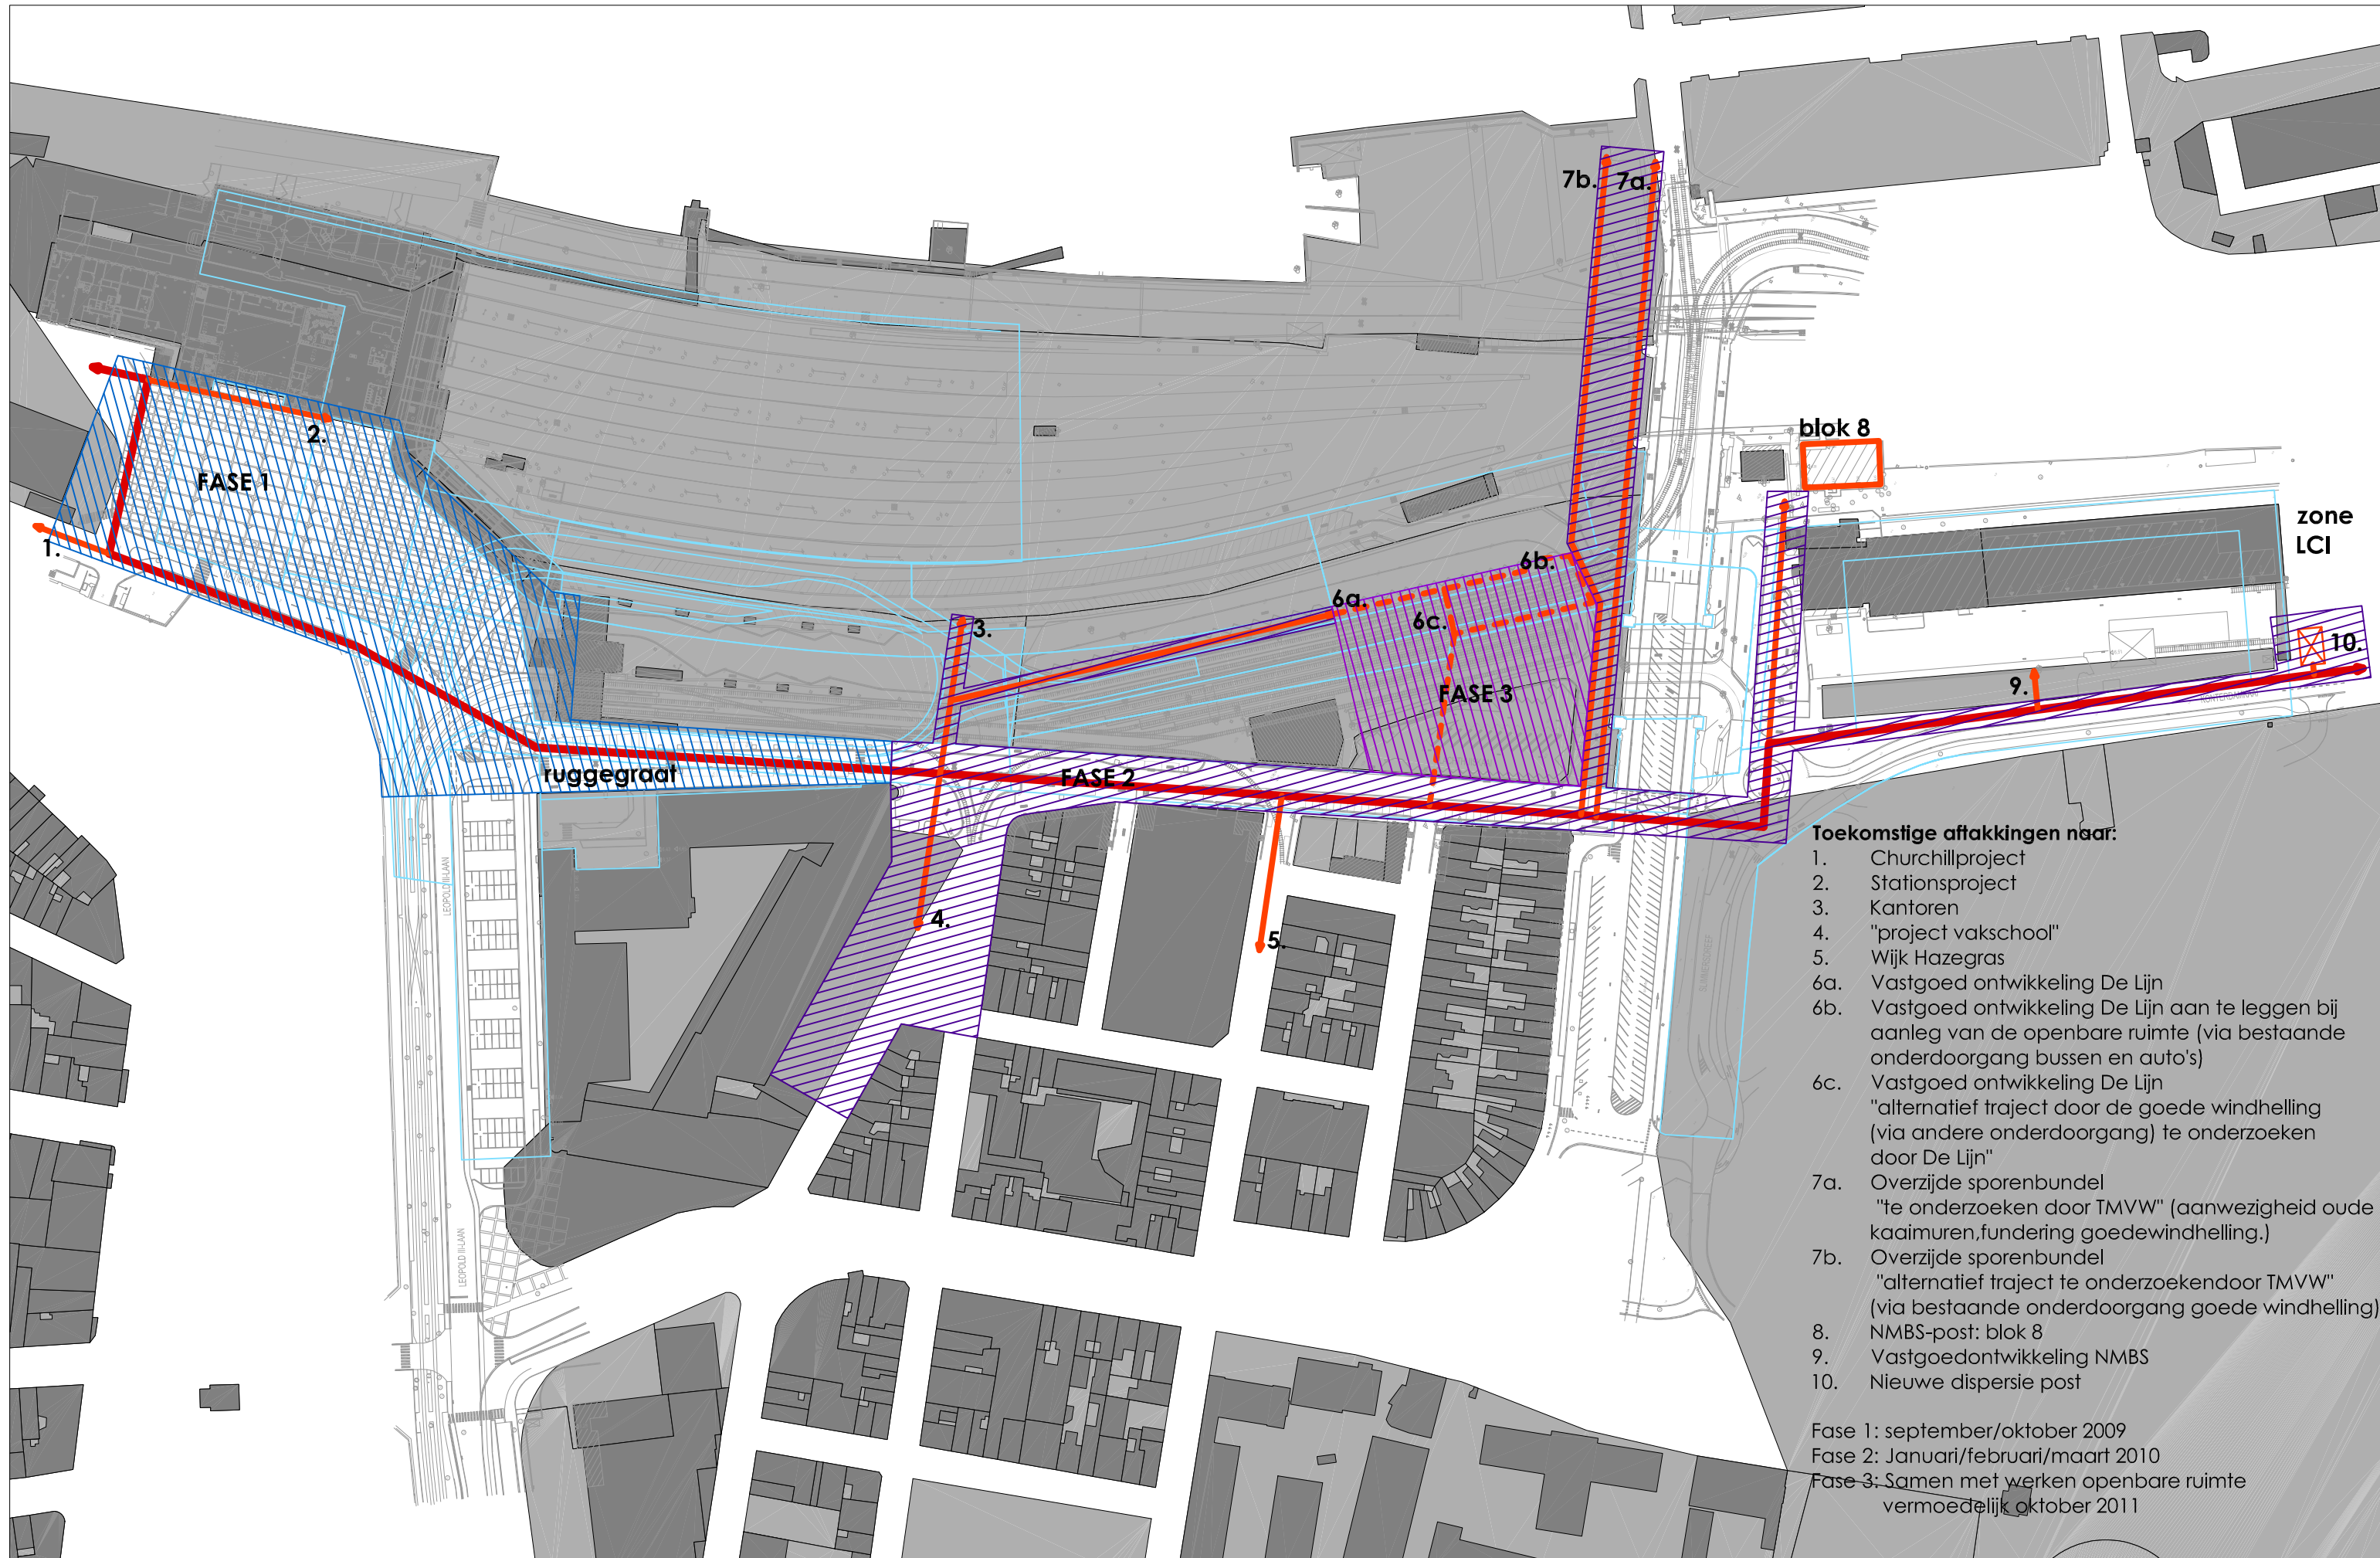

- Toekomstige aftakkingen naar:**
1. Churchillproject
 2. Stationsproject
 3. Kantoren
 4. "project vakschool"
 5. Wijk Hazegras
 - 6a. Vastgoed ontwikkeling De Lijn
 - 6b. Vastgoed ontwikkeling De Lijn aan te leggen bij aanleg van de openbare ruimte (via bestaande onderdoorgang bussen en auto's)
 - 6c. Vastgoed ontwikkeling De Lijn "alternatief traject door de goede windhelling (via andere onderdoorgang) te onderzoeken door De Lijn"
 - 7a. Overzijde sporenbundel "te onderzoeken door TMVW" (aanwezigheid oude kaaimuren, fundering goedewindhelling.)
 - 7b. Overzijde sporenbundel "alternatief traject te onderzoeken door TMVW" (via bestaande onderdoorgang goede windhelling)
 8. NMBS-post: blok 8
 9. Vastgoedontwikkeling NMBS
 10. Nieuwe dispersie post
- Fase 1: september/oktober 2009
 Fase 2: Januari/februari/maart 2010
 Fase 3: Samen met werken openbare ruimte vermoedelijk oktober 2011