

COMPLEXE STADSPROJECTEN

draaiboek

Naam website KCVS


WEDSTRIJDDOSSIER


Oorspronkelijke naam document

Wedstrijddossier WIT architecten Masterplan Centrale
Werkplaatsen Leuven - Open Oproep Vlaams Bouwmees-
ter


Project



Centrale Werkplaatsen Leuven

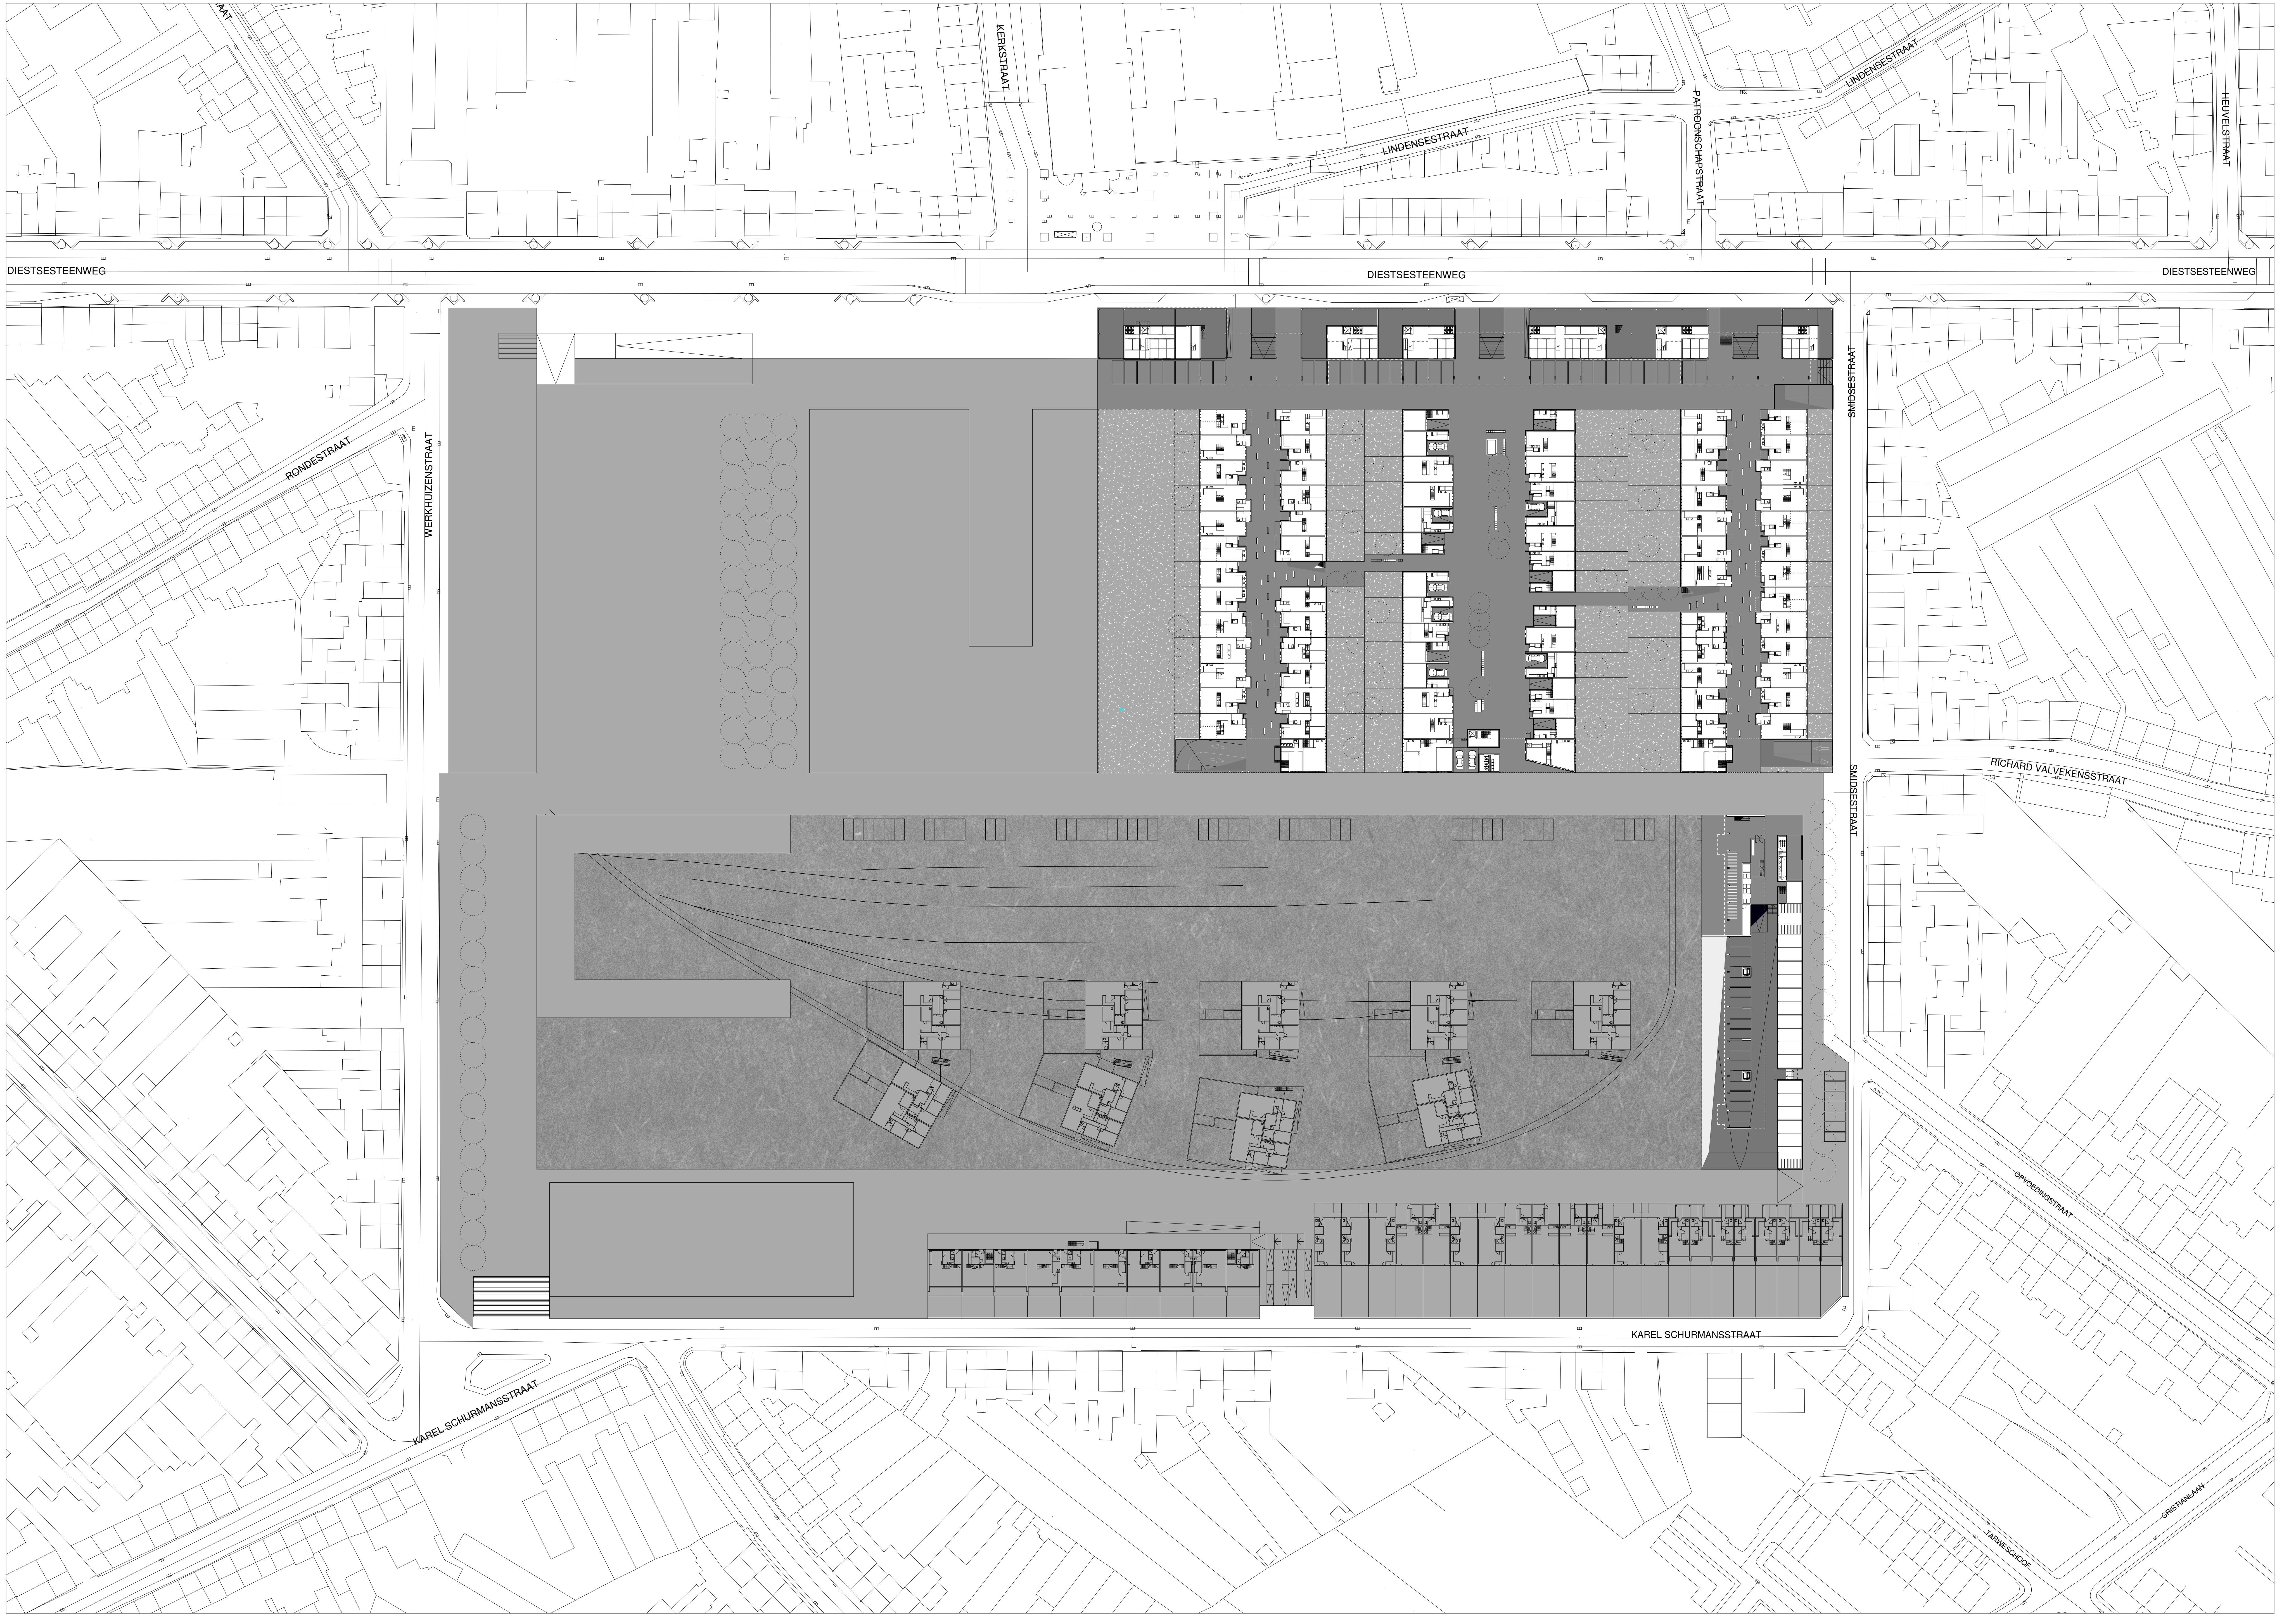


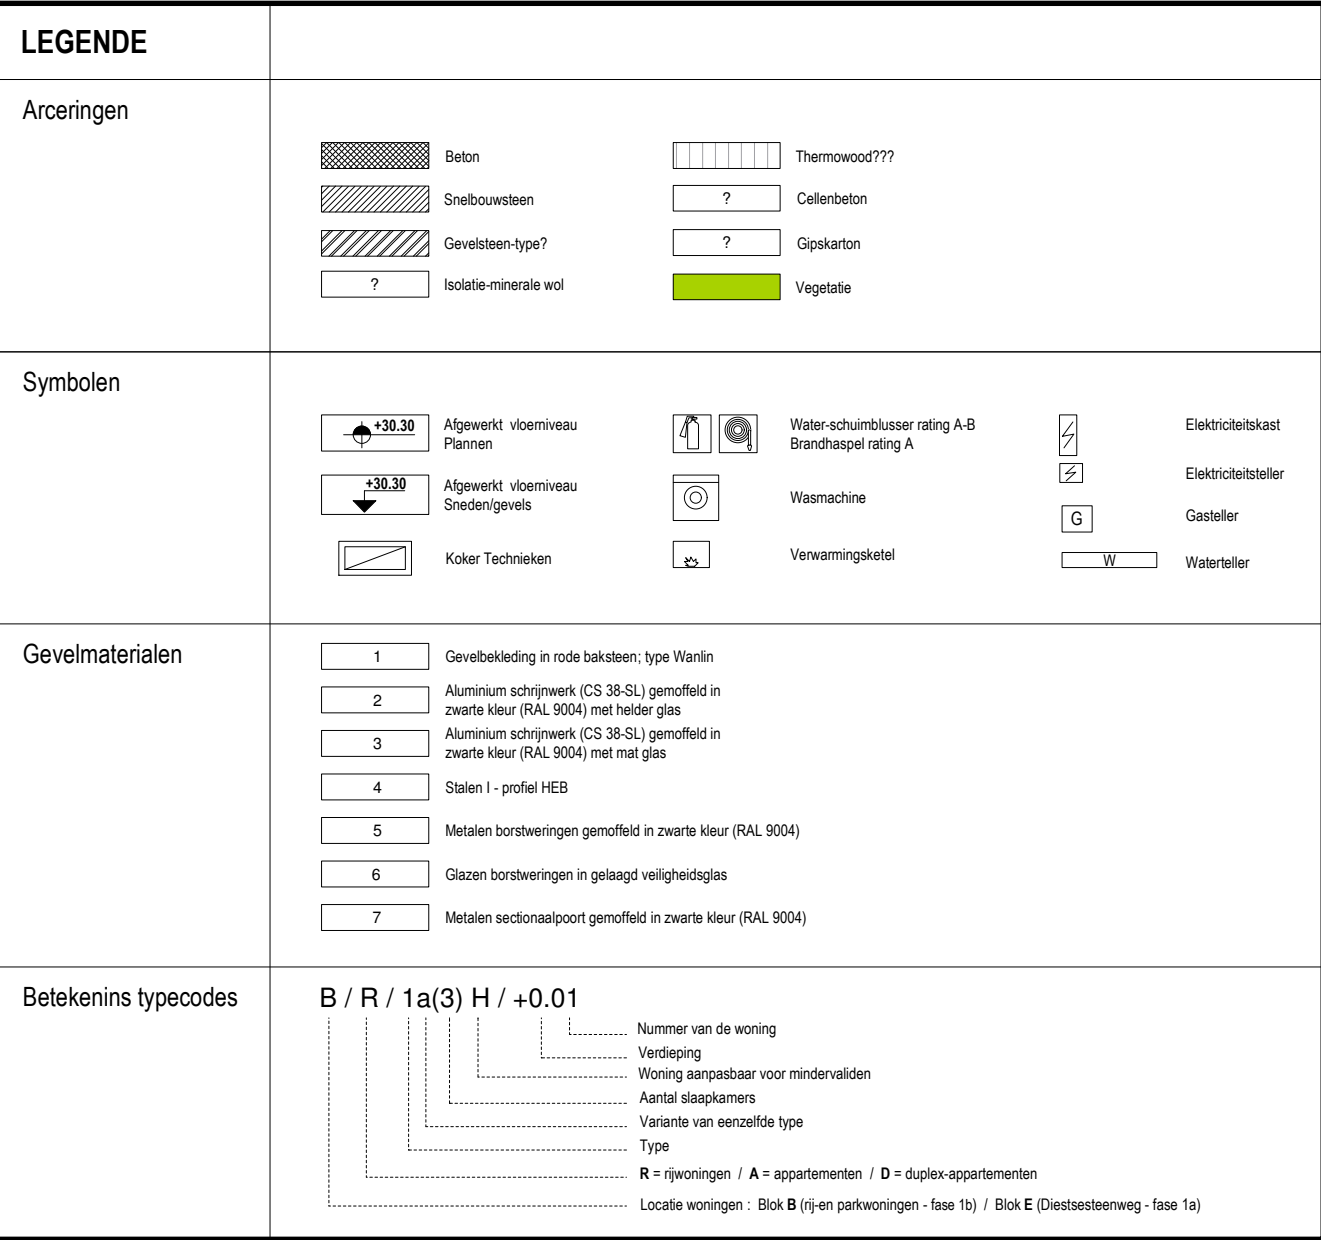

		Drawing PAGE 1
OVERHEID	AGSL (Autonoom Gemeentedebat Stad Leuven) Boekhandelstraat 9 3000 Leuven T 01621 17 30 T 01621 17 74 (Gaubels Pieter) F 01621 11748	handtekening
BOUWHEER ONTWIKKELAAR	MATEXI GRIMBERGEN Wezelstraat 51 1850 Grimbergen T 02270 07 45 F 02270 08 75 G 047571 85 32 (Luc Haghebaert projectontwikkelaar)	handtekening
PROJECT	NIEUWBOUW "Centrale Werkplaatsen" Dietssesteenweg 3100 Kessel-Lo	handtekening
GEMEENTE	LEUVEN Vlaams Brabant Kadaster - afdeling 9, sectie E, nrs. 23/x, a2, 23/t, d2 delen	
ARCHITECT	YBM architecten P. Van Ostaijnenlaan 22-24 3001 Heverlee T 01622 31 41 F 01622 15 91 E info@ybmarchitects.com W www.ybmarchitects.com	Pieter Meuwissen z. architect Leo Van Broeck z. architect
INGENIEUR	BSTK Ingenieursbureau bvba Aarschotsebaan 139 1910 Kampenhout T 01620 15 00 F 01620 15 01 G 047845 99 80 (Luk Cleiren)	handtekening
index	naam	datum
index	omschrijving	datum
bestand	0119CWK-002-VO-grondplannen.mxd	dossiernummer 0319CWK school 1900 gebiedsnaam OBL-W datum 25/10/2006 formaat A0
TITEL PLAN	Plannen CWK Plannen +0	04/05
FAZE	Voortwerp	PLANNUMMER

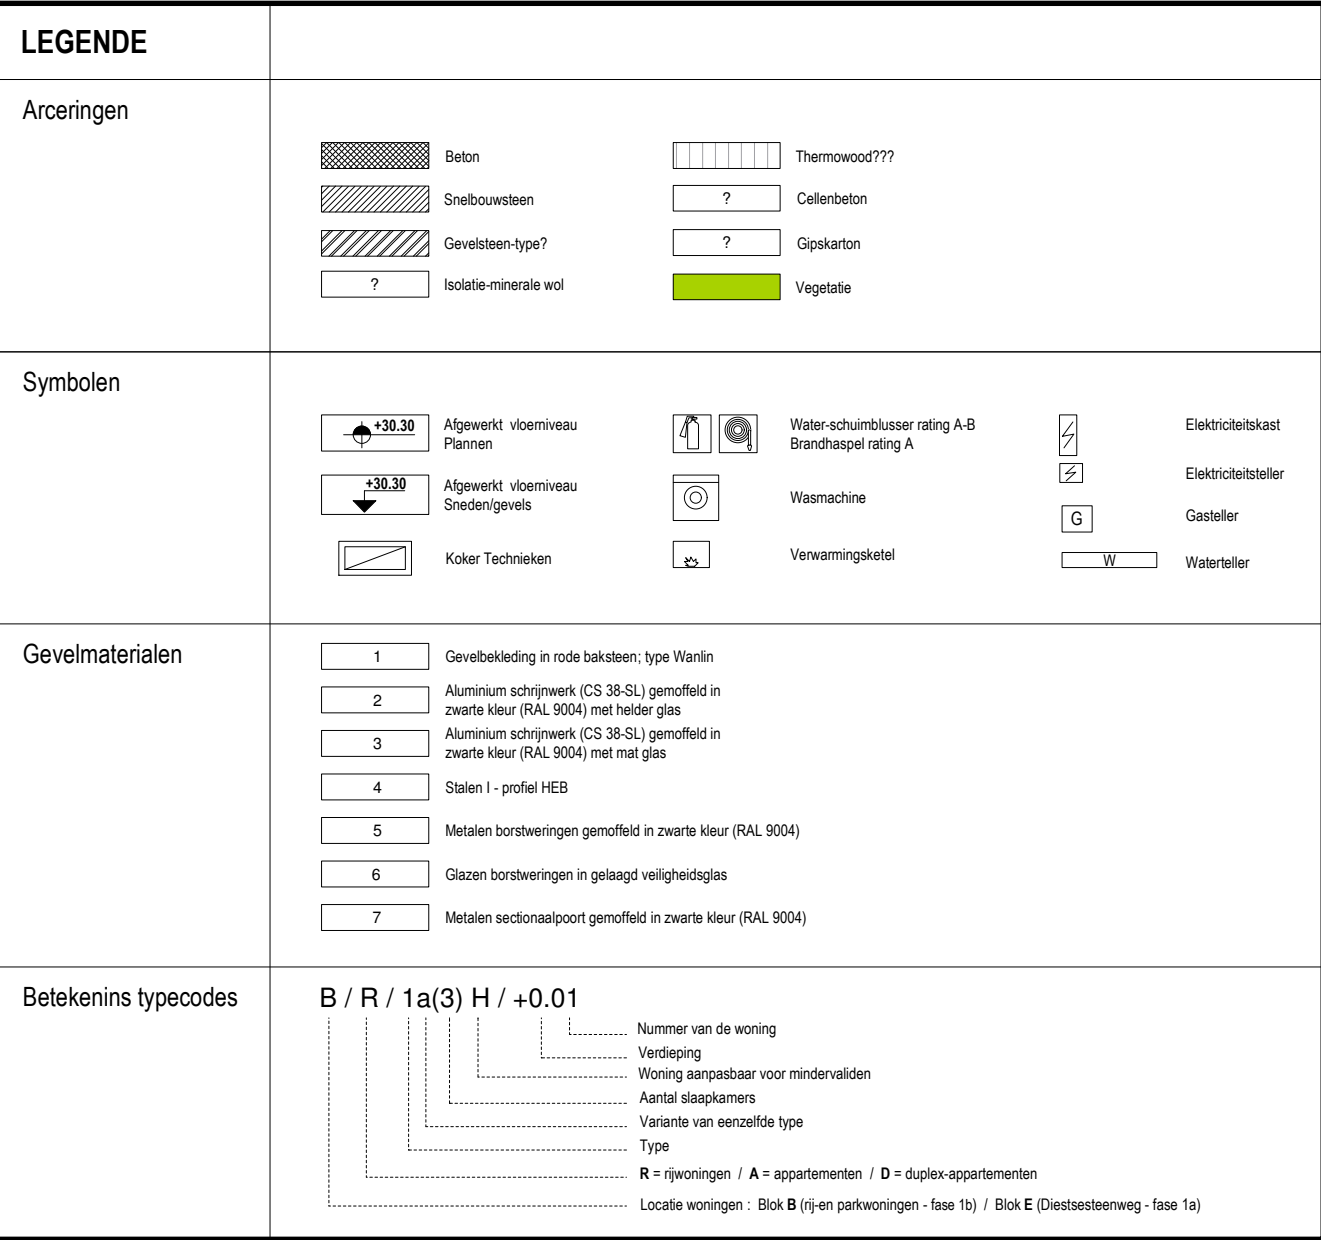


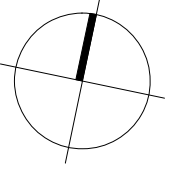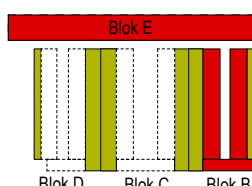		Drawing PAGE 1
OVERHEID	AGSL (Autonoom Gemeentedoelbedrijf Stad Leuven) Boekhandelstraat 9 3000 Leuven T 01621 17 30 T 01621 17 74 (Gaubelis Pieter) F 01621 11748	handtekening
BOUWHEER ONTWIKKELAAR	MATEXI GRIMBERGEN Wezelstraat 51 1850 Grimbergen T 02270 07 45 F 02270 08 75 G 047571 85 32 (Luc Haghebaert projectontwikkelaar)	handtekening
PROJECT	NIEUWBOUW "Centrale Werkplaatsen" Diestsesteenweg 3018 Kessel-Lo	handtekening
GEMEENTE	LEUVEN Vlaams Brabant Kadaster - afdeling 9, sectie E, nrs. 23/x, a2, 23/t, d2 delen	
ARCHITECT	VBM architecten P. Van Ostaijnenlaan 22-24 3001 Heverlee T 016223 01 41 F 016222 15 91 E info@vbmarchitects.com W www.vbmarchitects.com	Pieter Meuwissen z. architect Leo Van Broeck z. architect
INGENIEUR	BSTK Ingenieursbureau bvba Aarschotsebaan 139 1910 Kampenhout T 016200 15 00 F 016200 15 01 G 047845 99 80 (Luk Cleiren)	handtekening
index	naam	datum
versie	omschrijving	dossiernummer
bestand	0119CWK-g002-VO-grondplannen.mxd	0319CWK schaal 1:500 gebiedsnaam OBL-W datum 25/10/2006 formaat A0
TITEL PLAN	Plannen CWK Plannen -1	03/05 PLANNUMMER
FASE	Voortwerp	

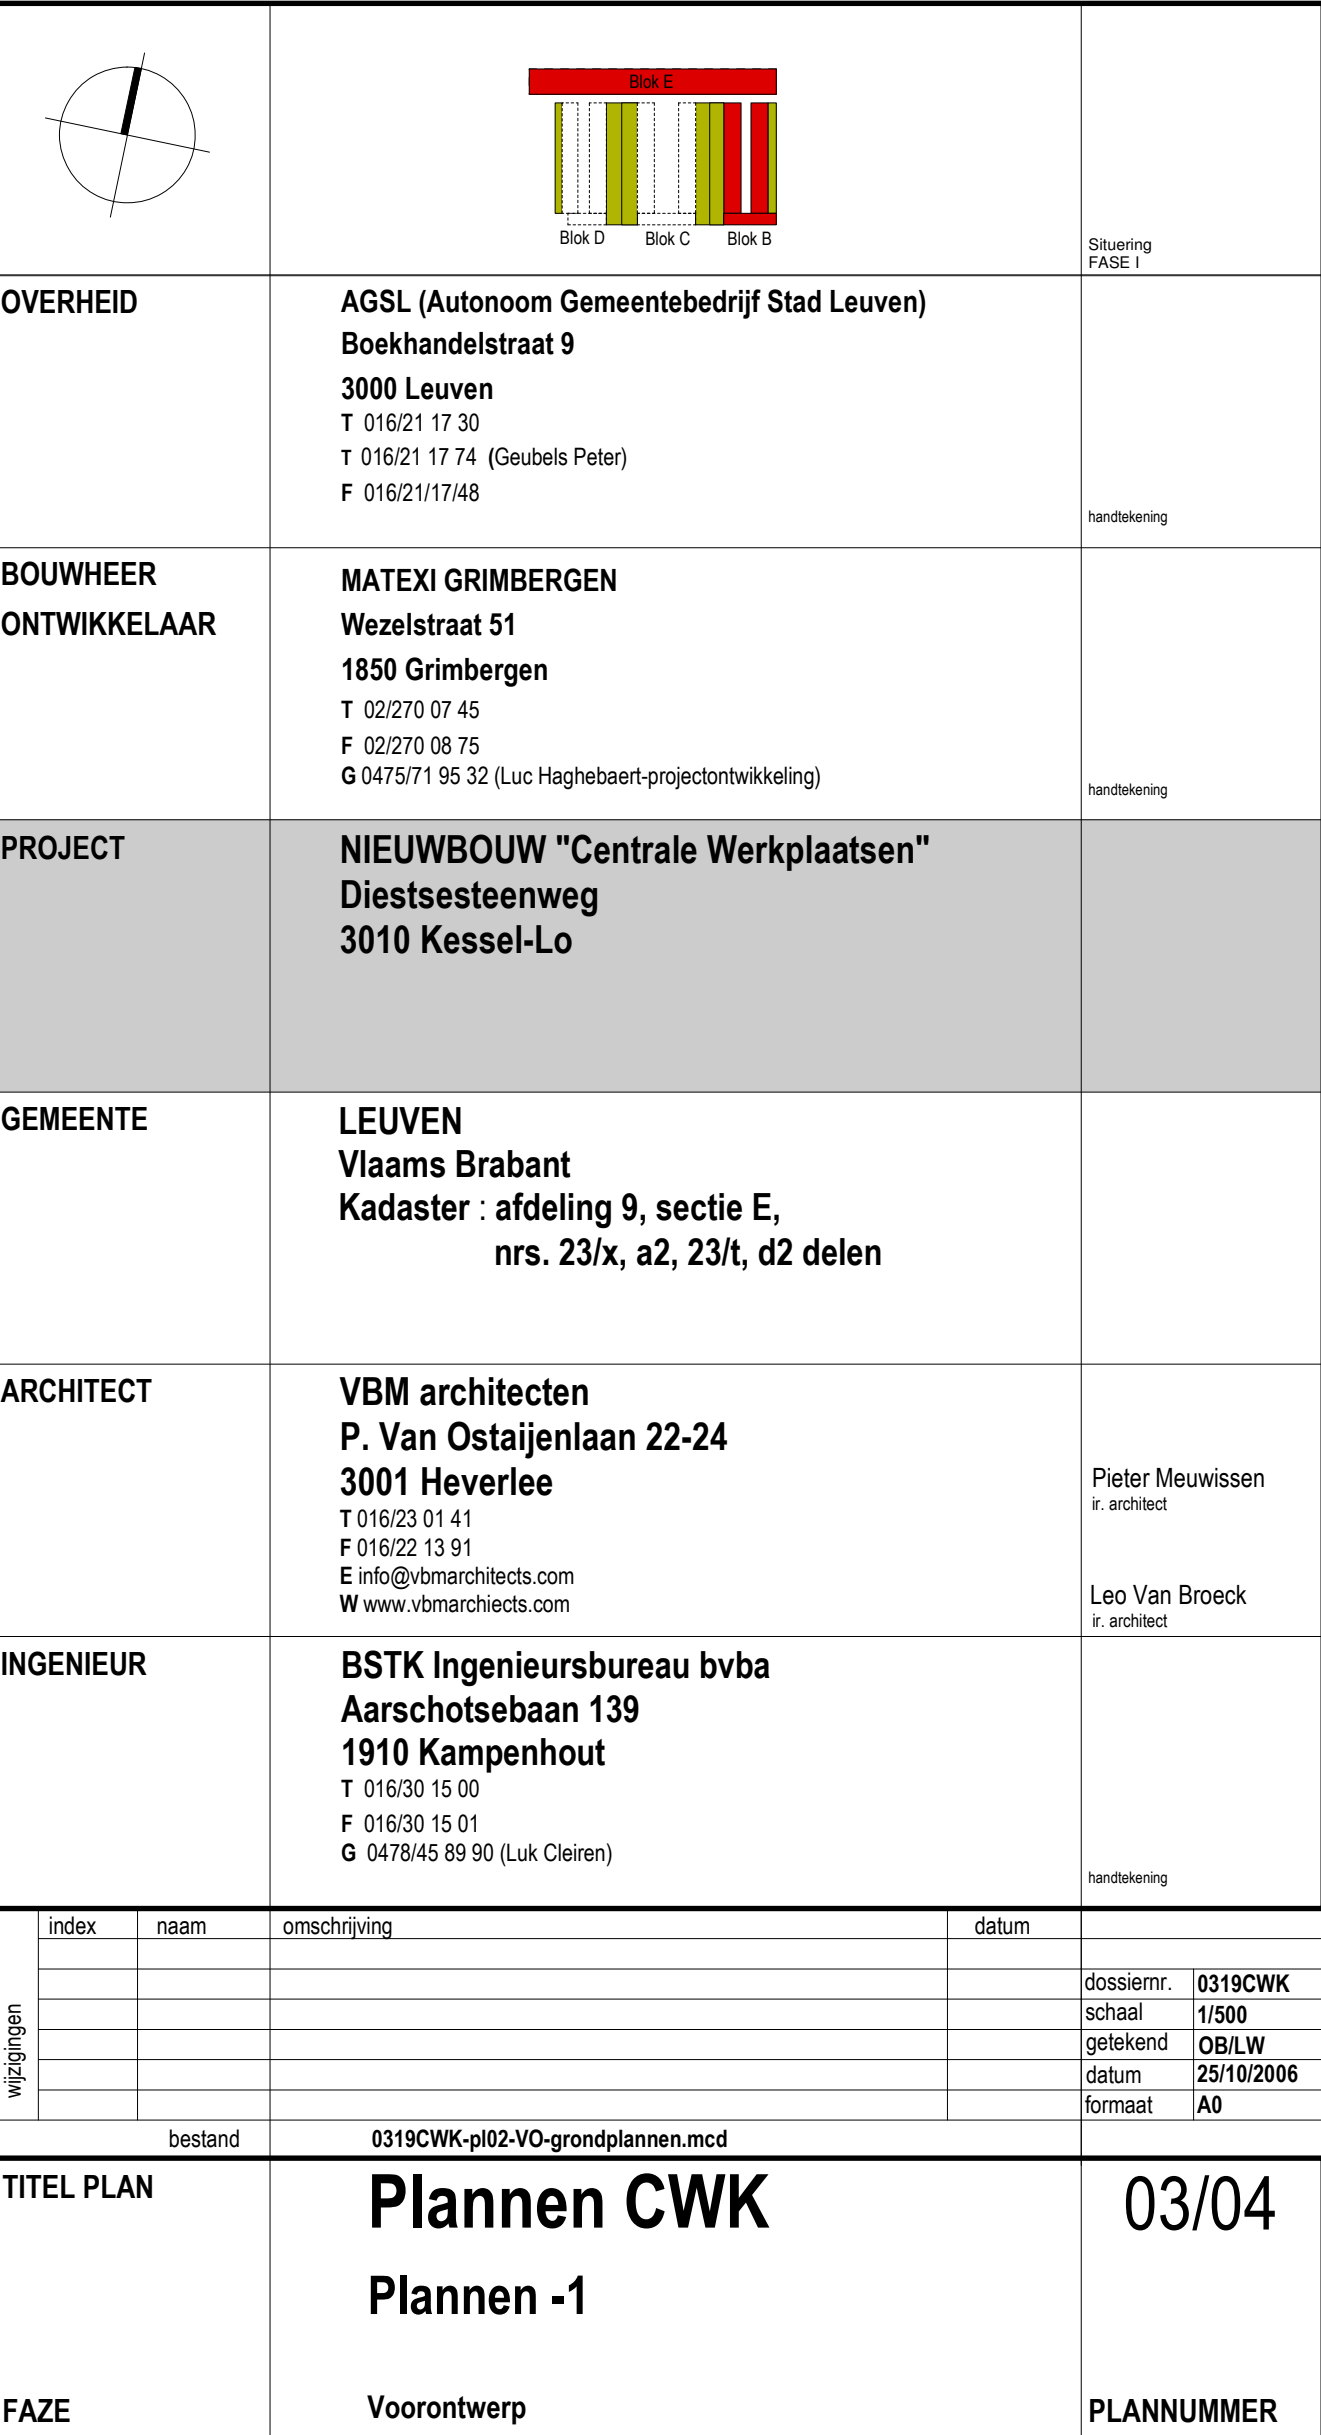



LEGENDE				
Aanrakingen	 Been  Stroobouwen  Gewelzen  Makke en/of wit  Thermowood  Cappadece  Vignette			
Symbolen	 Dienstreik kennisgeving  Algemeen dienstverzuim  Kopen Technische  Nieuw vervoersmiddel rating A-2  Materieel  Vervoersmiddel  Classificatie A  Classificatie B  Classificatie C  Wastuif			
Geveelmateriaal	1 Geveelmateriaal in een container, type 1000 2 Aluminium container (20 L) met 1000 liter aan 3 Aluminium container (20 L) met 1000 liter aan 4 Stalen (1) - 1000 liter 5 Meestal container met 1000 liter (20 L) met 1000 liter 6 Glas container met 1000 liter (20 L) met 1000 liter 7 Meestal container met 1000 liter (20 L) met 1000 liter			

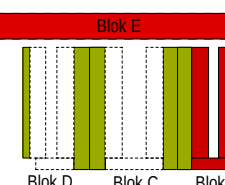		
OVERHEID	AGSL (Autonoom Gemeentebedrijf Stad Leuven) Boekhandelstraat 9 3000 Leuven T 01621 17 50 T 01621 17 74 (Sneubels Peter) F 01621 17 4748	drawings Blok A, B & C
BOUWHEER ONTWIKKELAAR	MATEXI GRIMBERGEN Wezelstraat 51 1850 Grimbergen T 02270 07 45 F 02270 08 75 G 047571 96 32 (Luc Haghebaert-projectcoördineerder)	verantwoording
PROJECT	NIEUWBOW "Centrale Werkplaatsen" Diestsesteenweg 3010 Kessel-Lo	verantwoording
GEMEENTE	LEUVEN Vlaams Brabant Kadaster : afdeling J, sectie E, nrs. 23/x, a2, 23/t, d2 delen	
ARCHITECT	VBM architecten P. Van Ostaïjenlaan 22-24 3001 Heverlee T 016223 01 41 F 016222 33 81 E info@vbmarchitects.com W www.vbmarchitects.com	Pieter Meuwissen r. architect Leo Van Broeck r. architect
INGENIEUR	BSTK Ingenieursbureau bvba Aarschotsebaan 139 1910 Kampenhout T 01690 15 00 F 01690 15 01 G 047845 89 80 (Luuk Cleeren)	verantwoording
afzigen	index naam omschrijving	datum
		documeent 0319CWK
		schaal 1:100
		grondplan CBAL WVGZW
		datum 25/10/2006
		formaat 1189x940
	bestand 0319CWK-p002-VORONTWERP FAZE 1-gelijks.mcd	
TITEL PLAN	PROFIEL/GEVELS CWK blok B	06/07
FAZE	Voorontwerp	PLANNUMMER

