

COMPLEXE STADSPROJECTEN

draaiboek

Naam website KCVS


WEDSTRIJDDOSSIER

Oorspronkelijke naam document

wedstrijddossier Karel Vandenhende

Project

Centrale Werkplaatsen Leuven

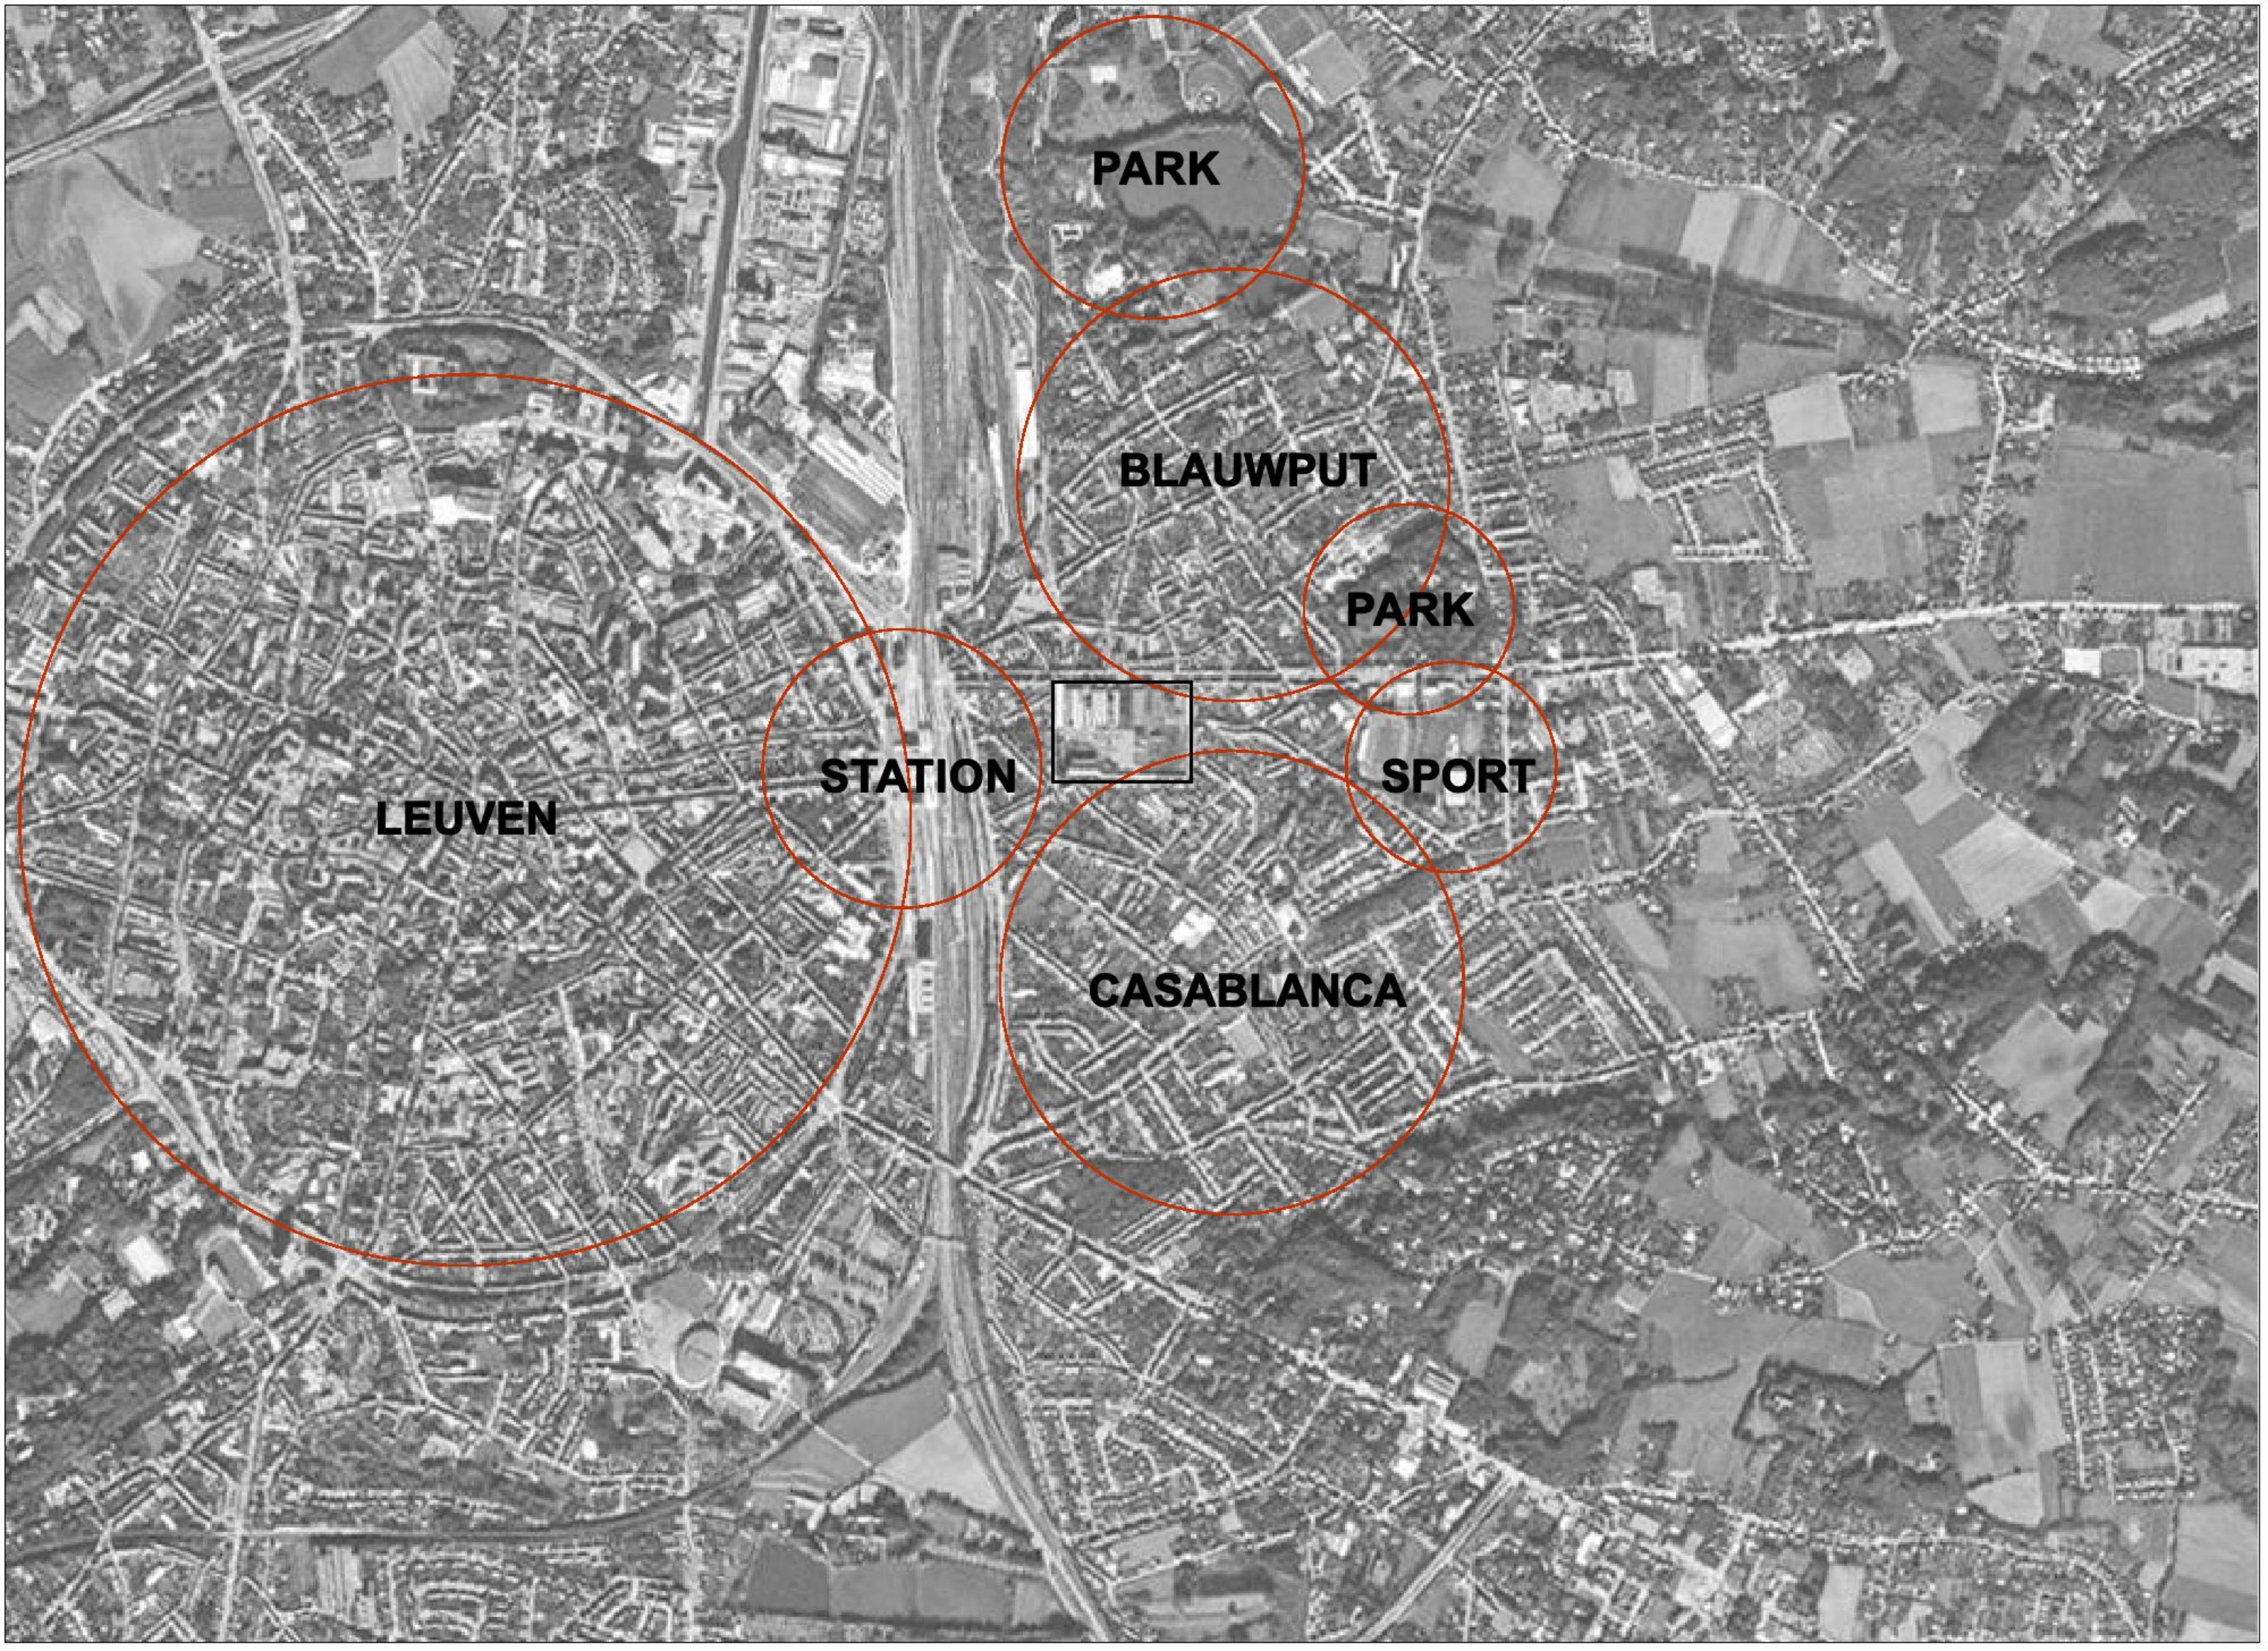

PARK

BLAUWPUT

PARK

STATION

SPORT

LEUVEN

CASABLANCA

PARK PROVINCIEDOMEIN

PARK HEUVELHOF


BLAUWPUT

STATION


**SPORT
KONING
BOUDEWIJNSTADION**


CASABLANCA


**TOEKOMSTIG PARK
BELLE-VUE**

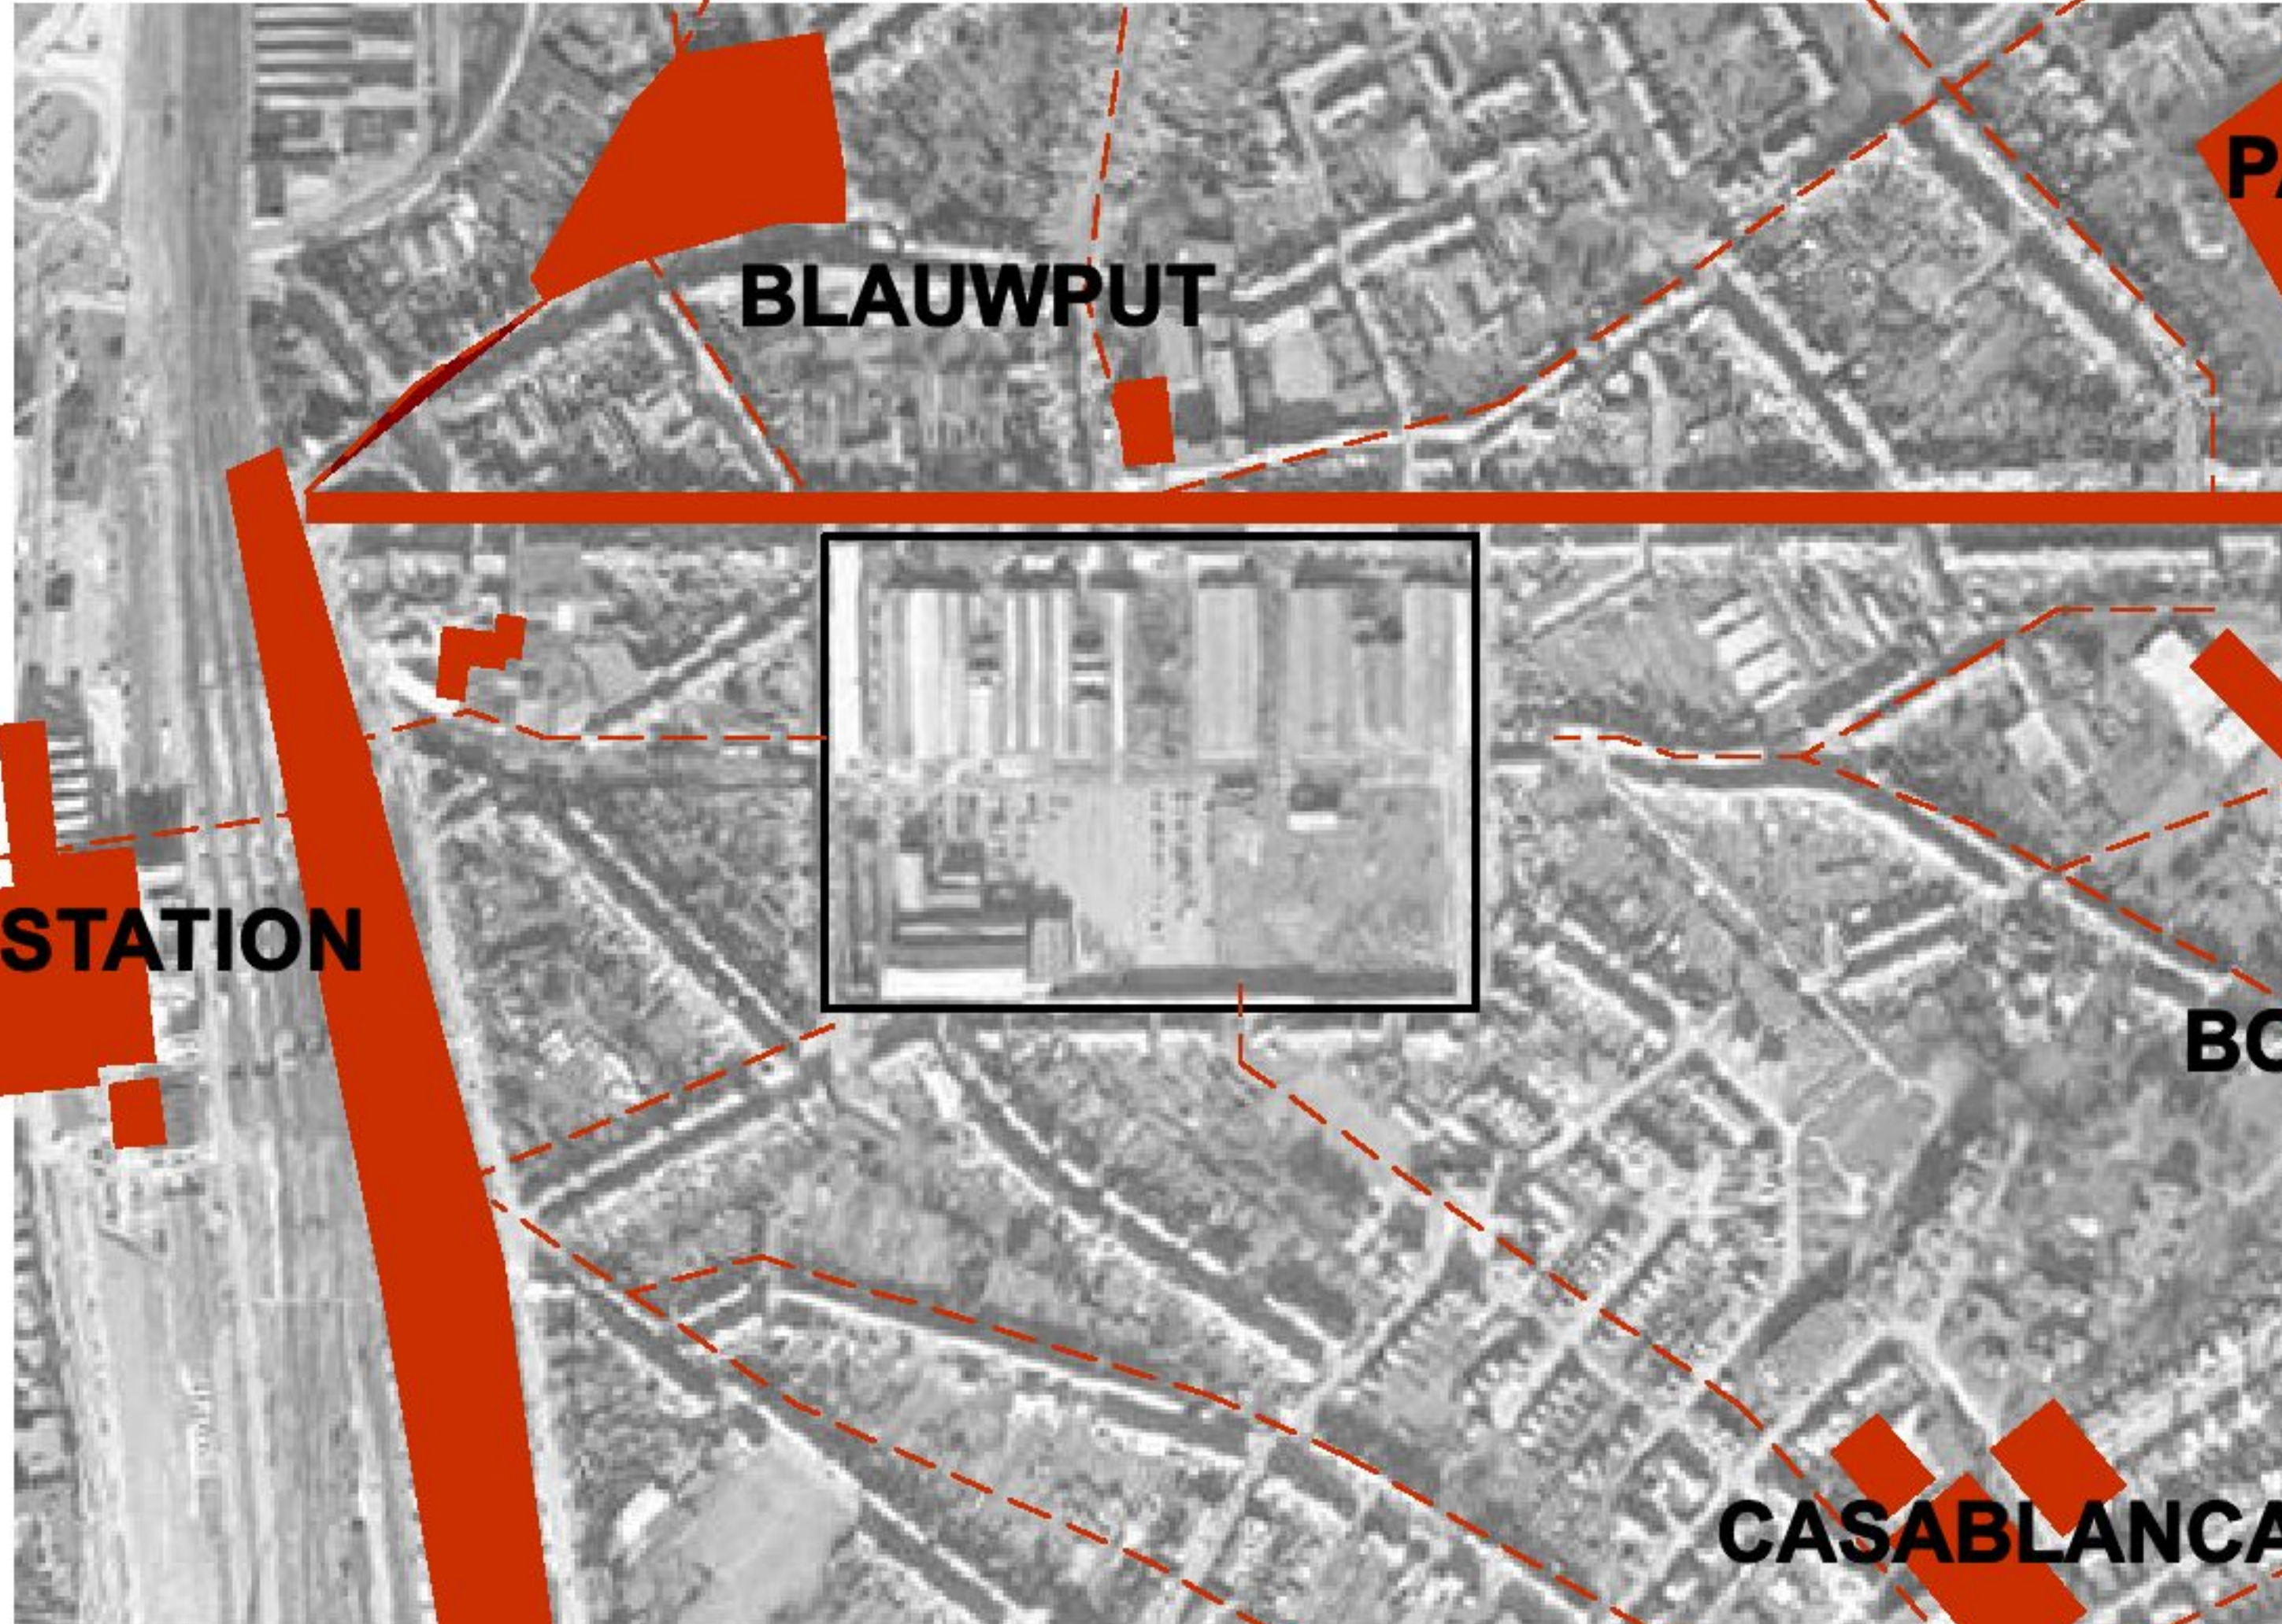




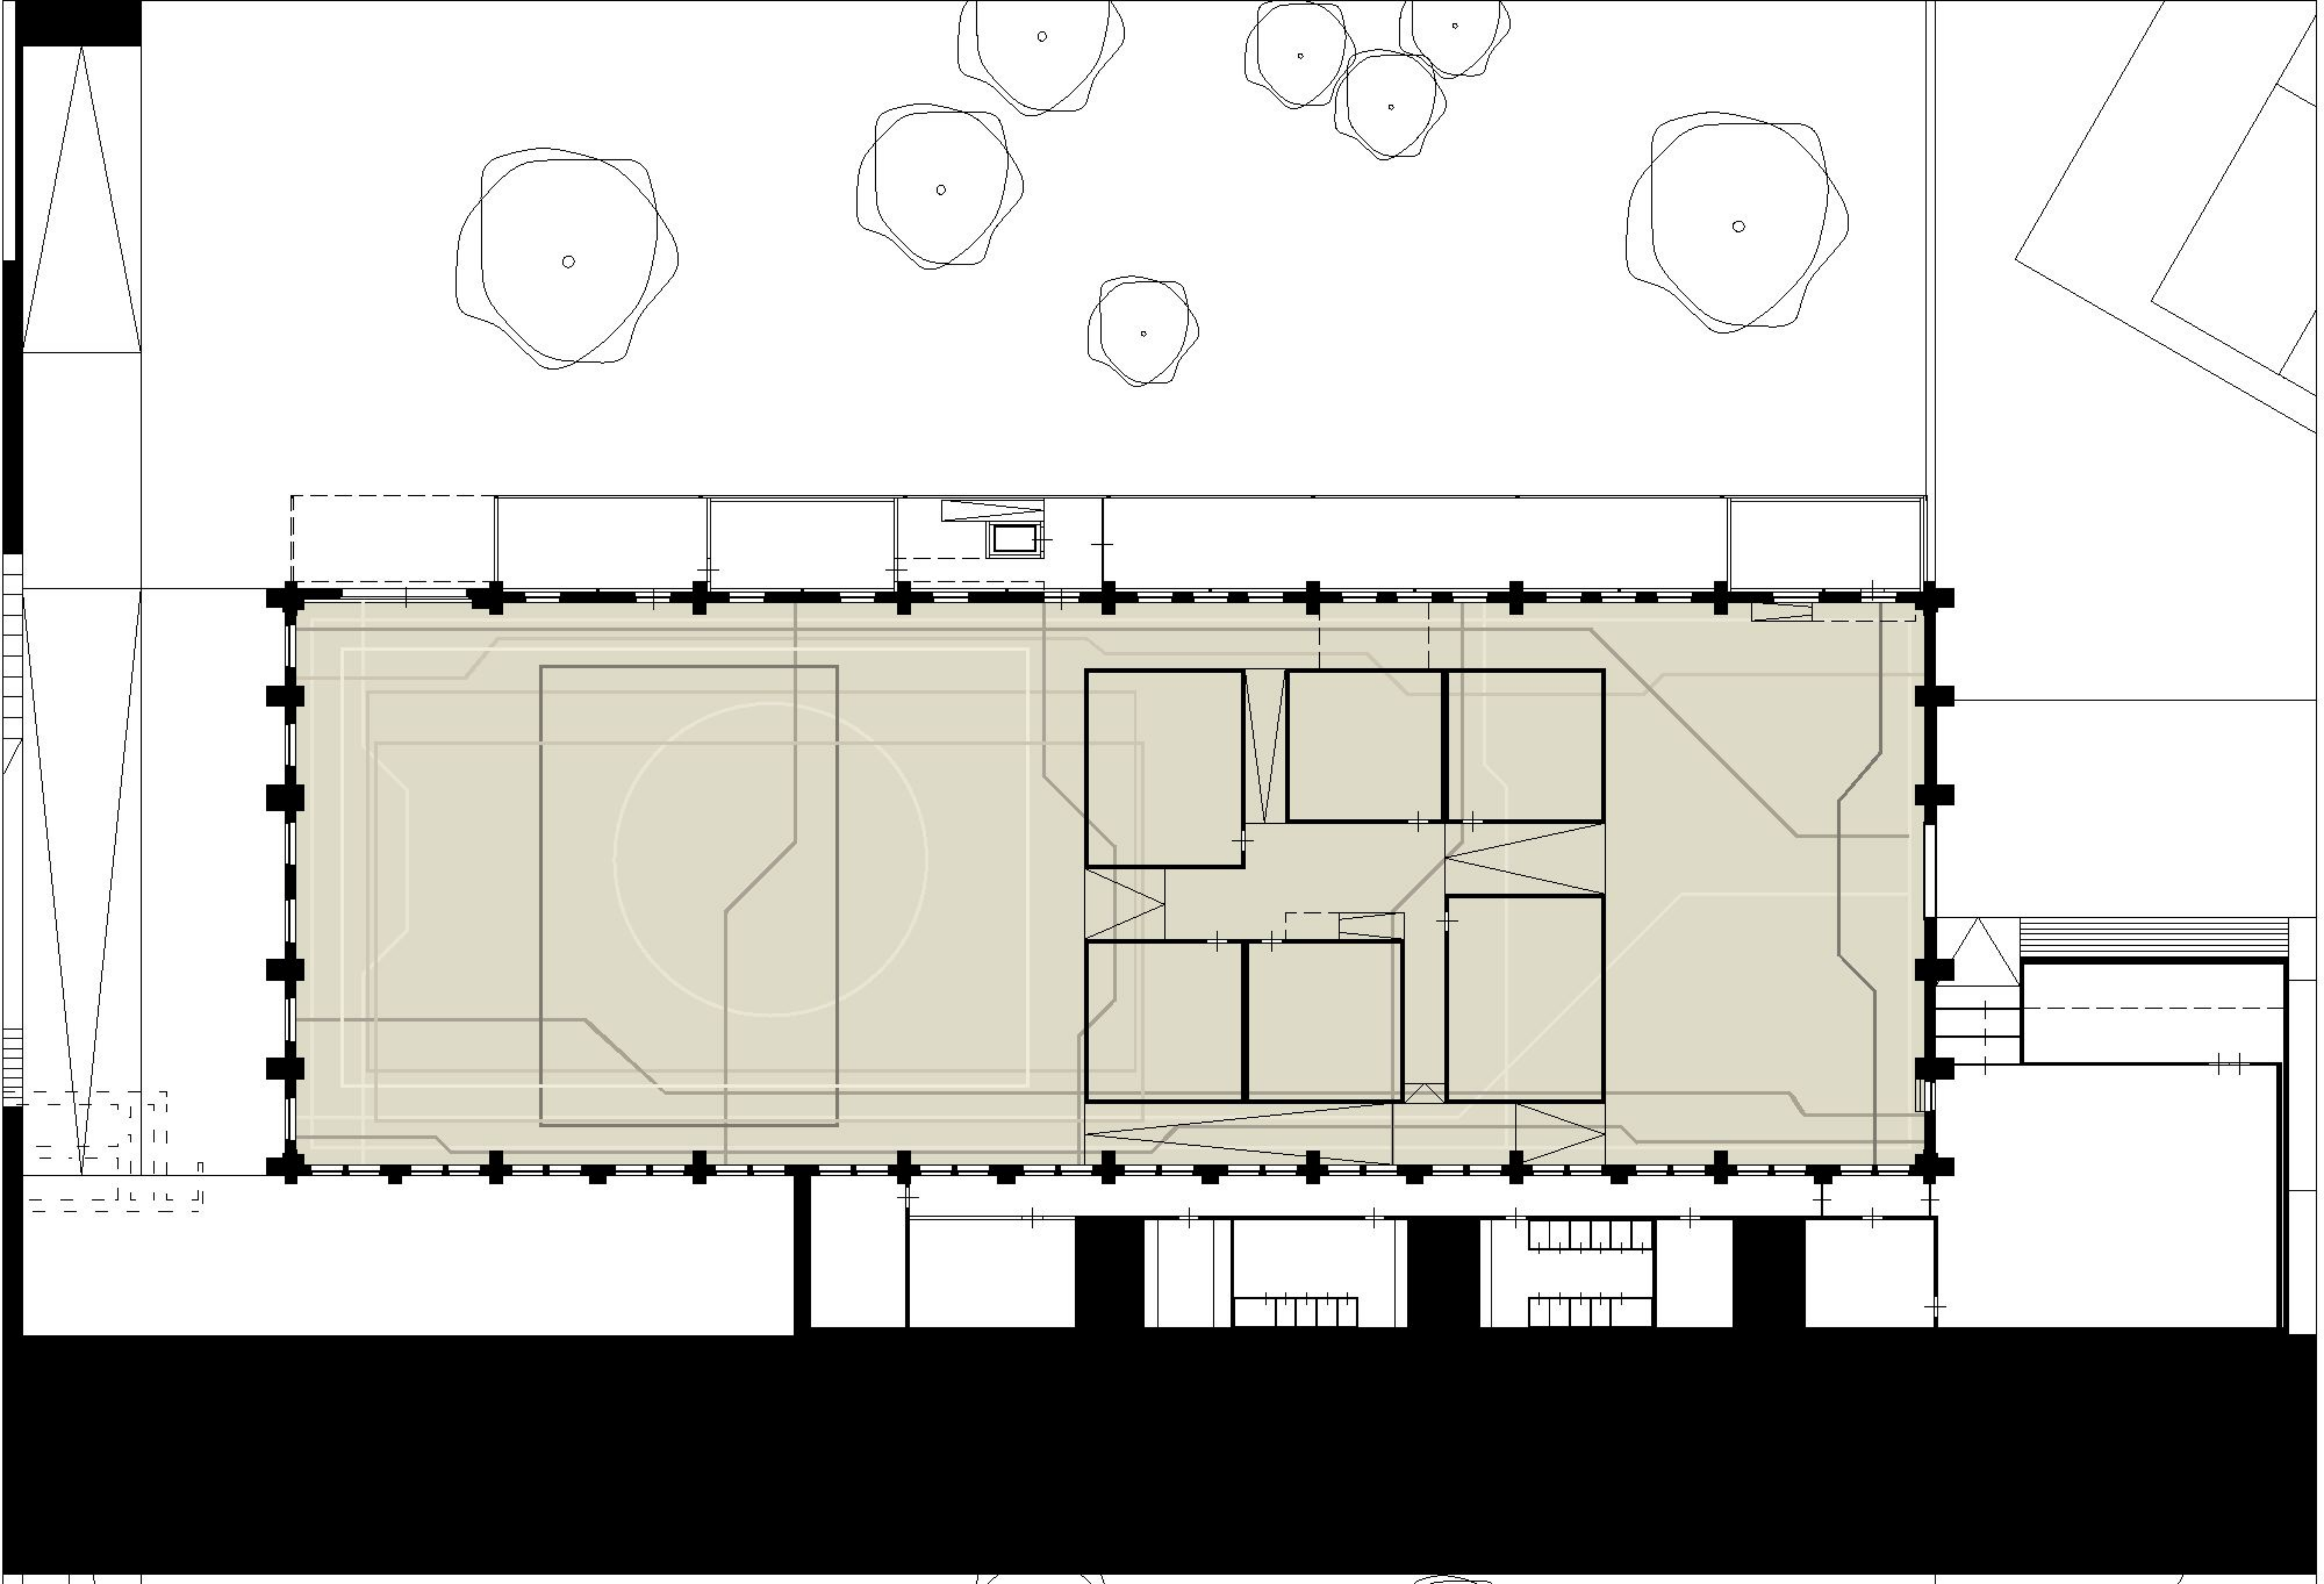

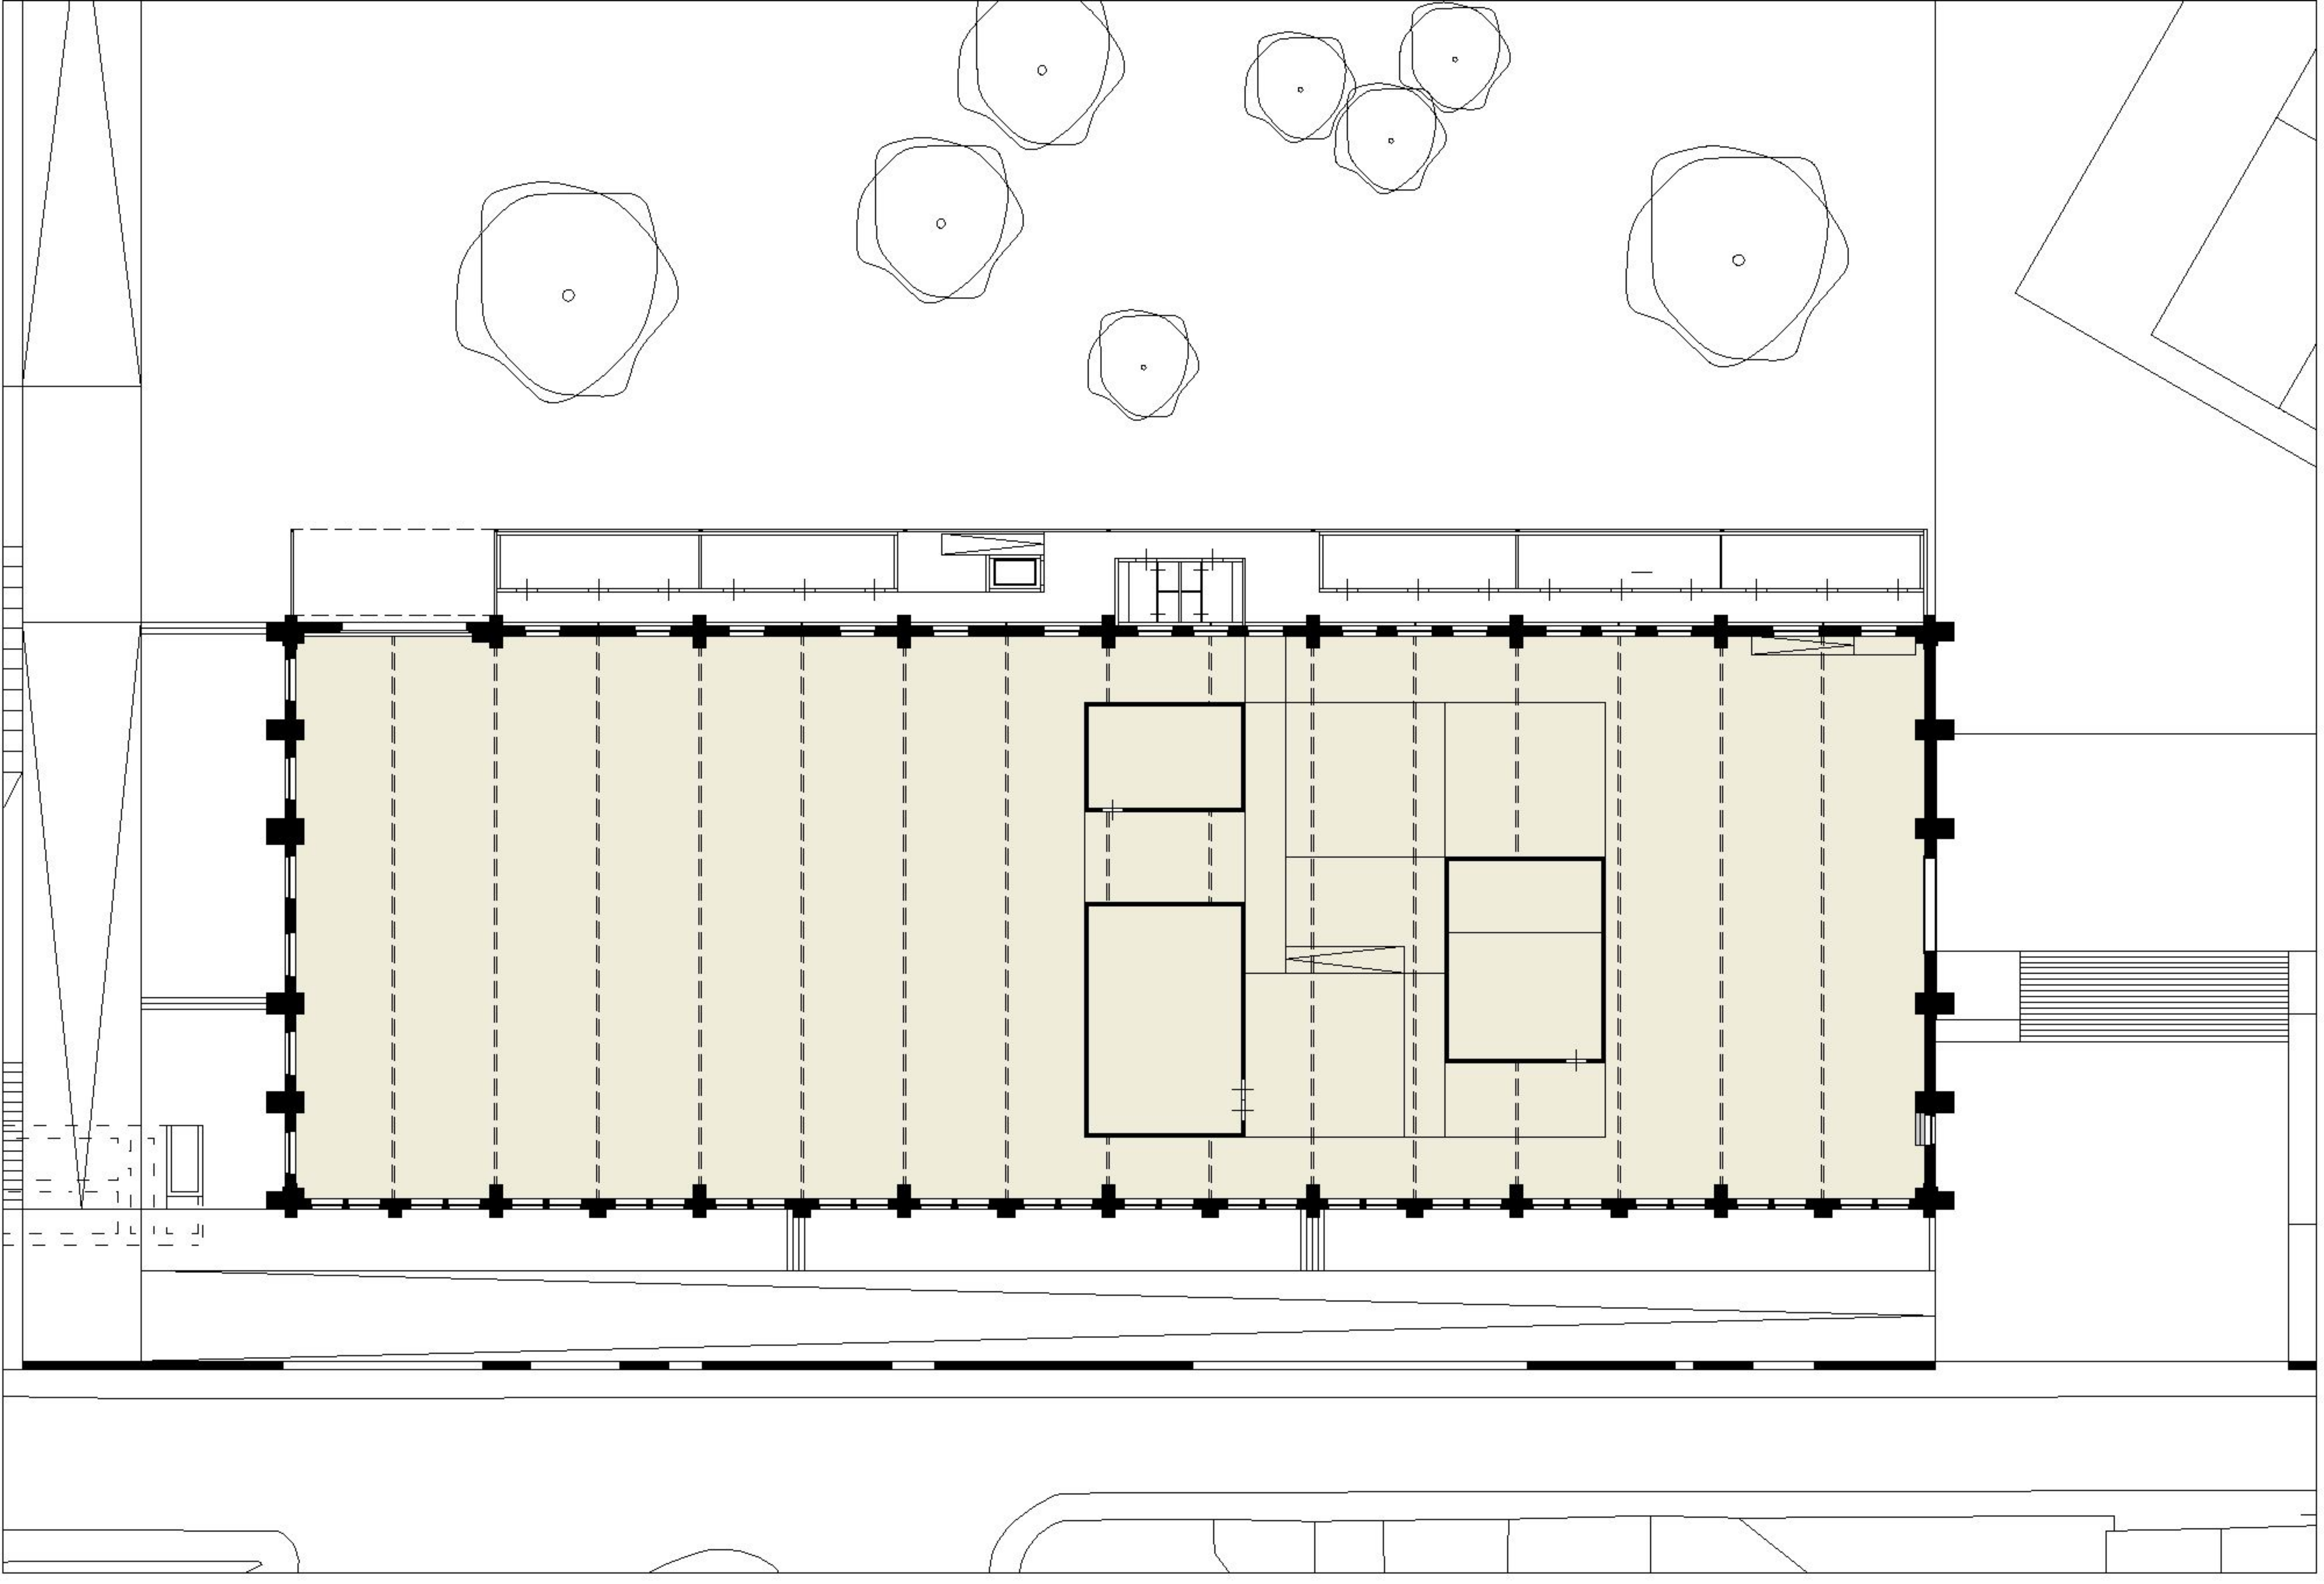


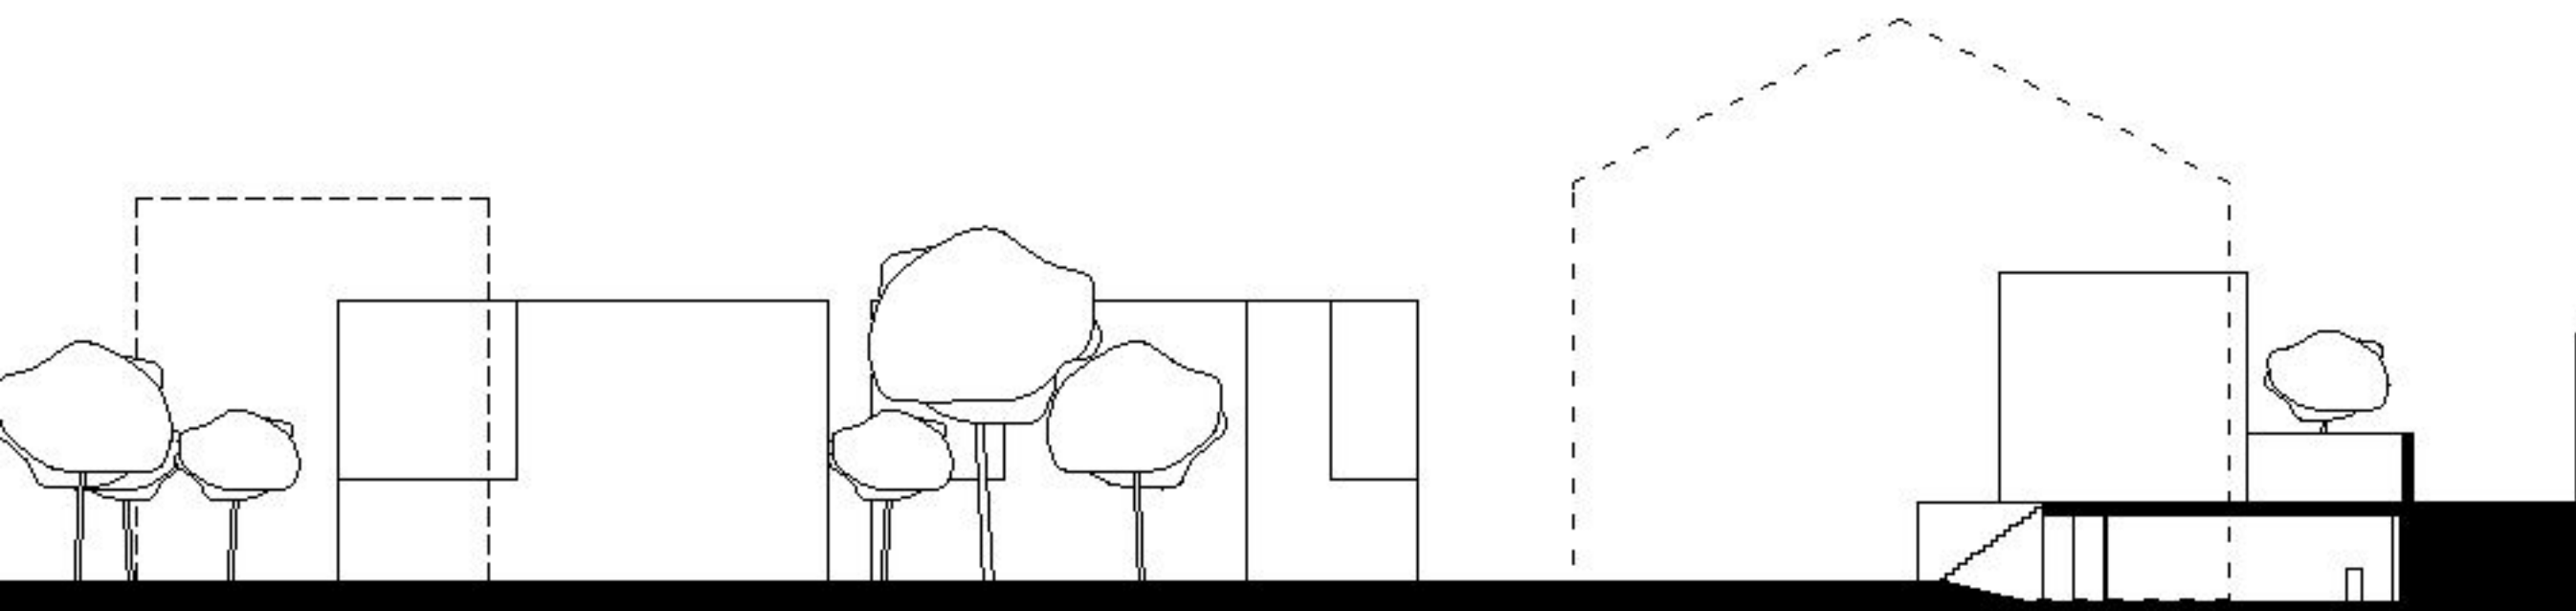

X1

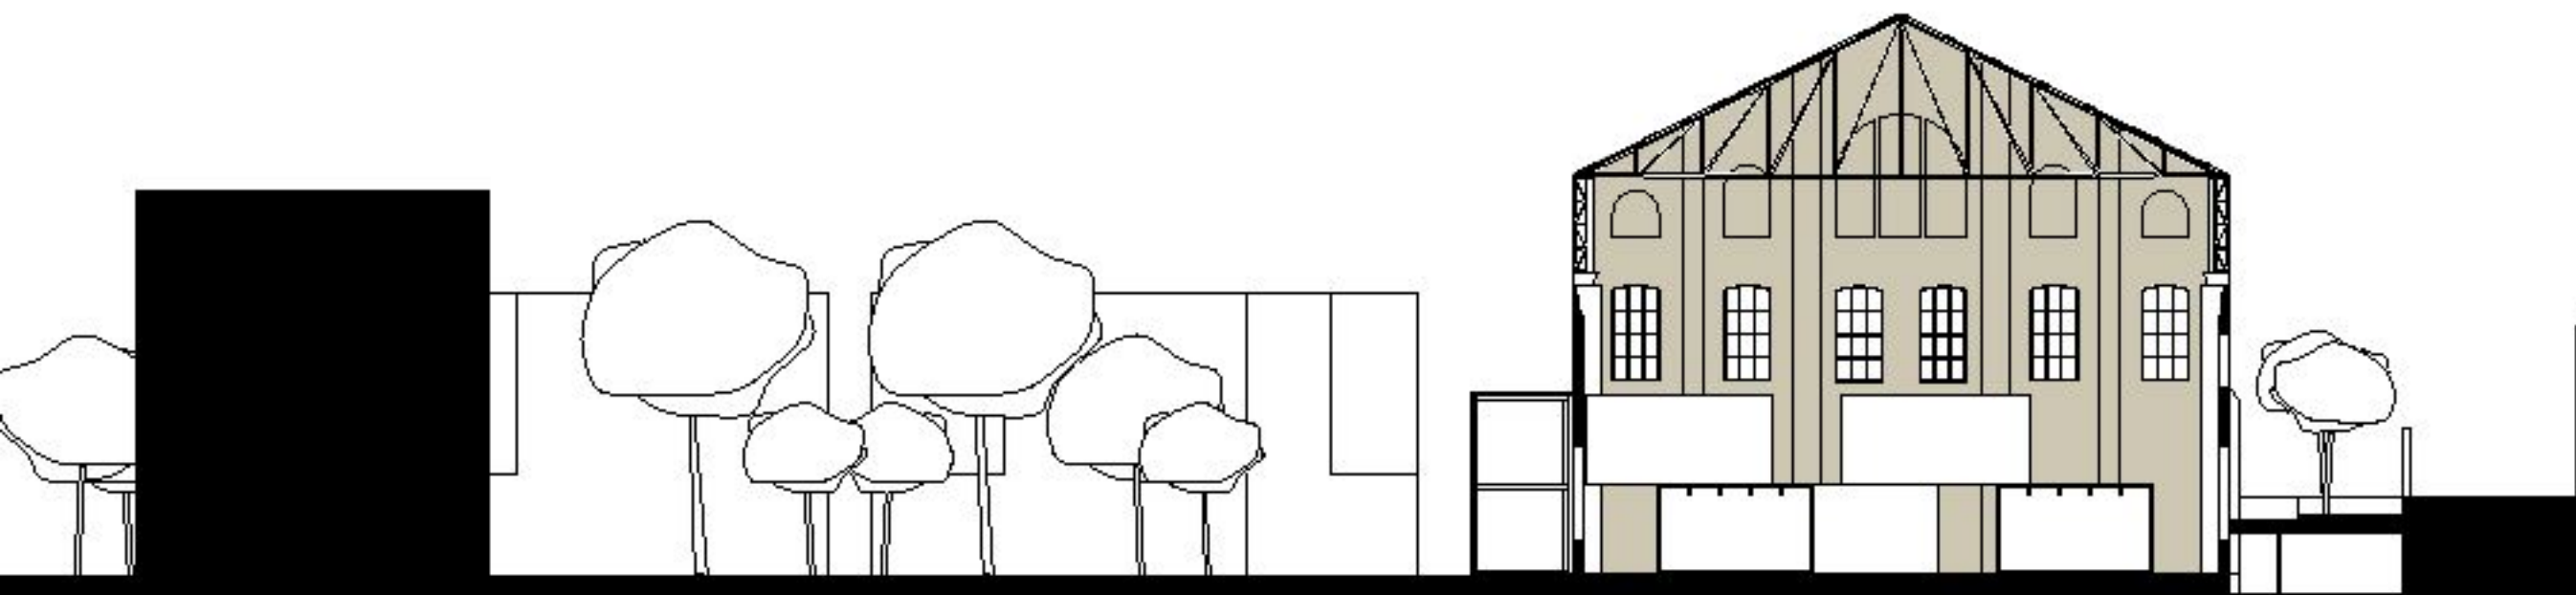


X2



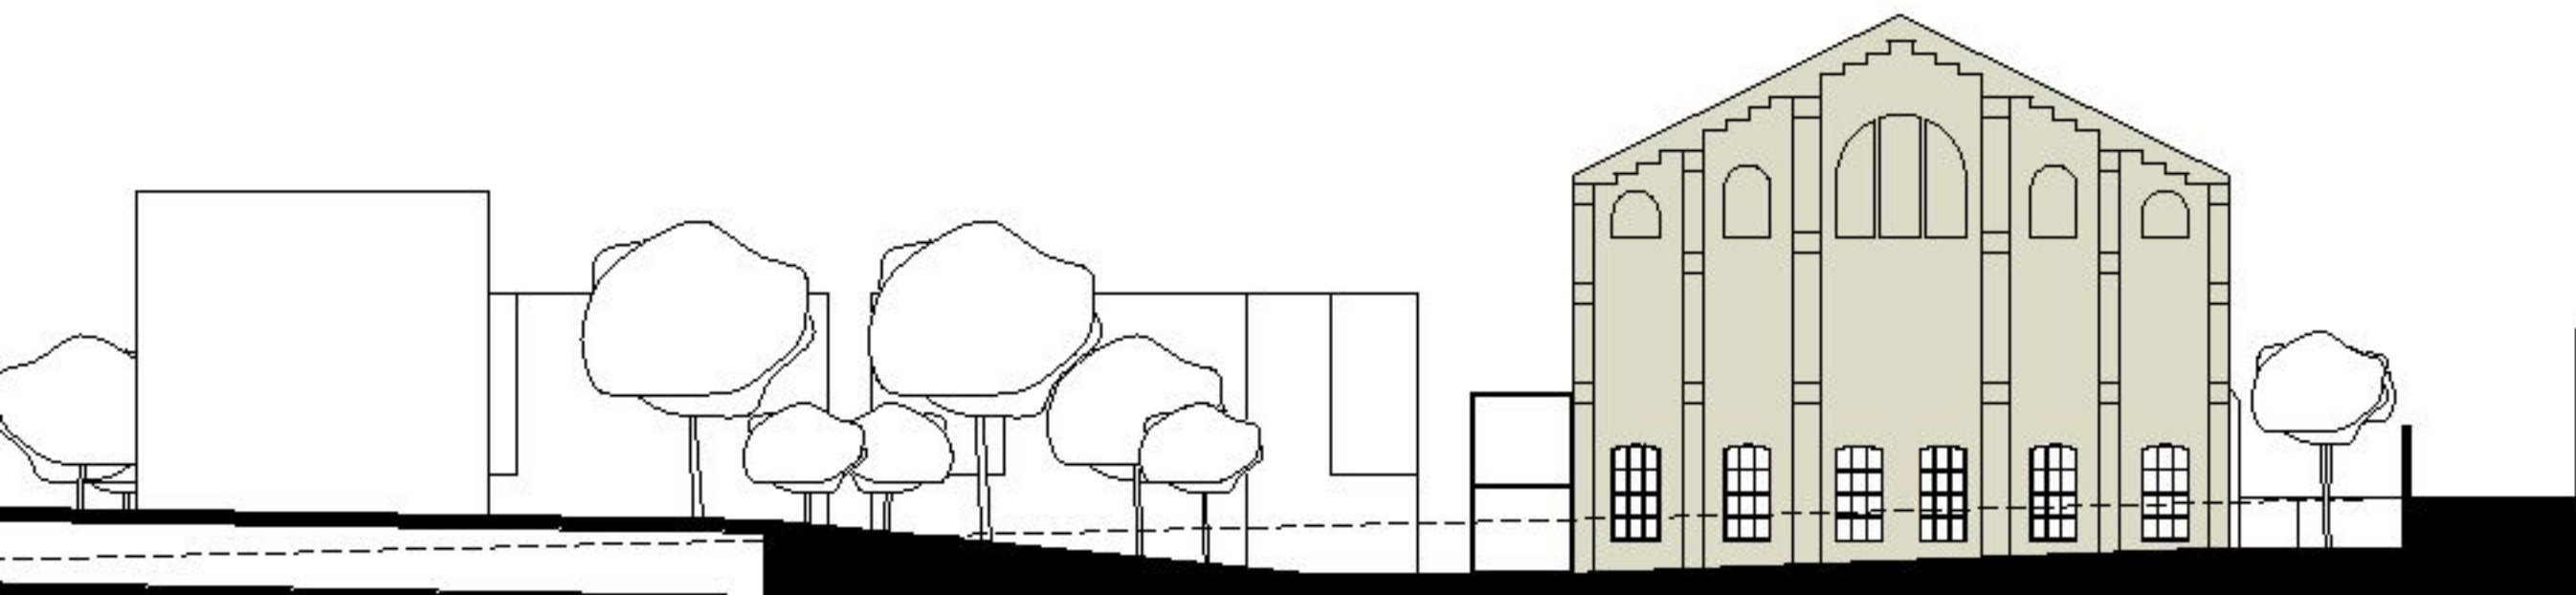


X3



X4

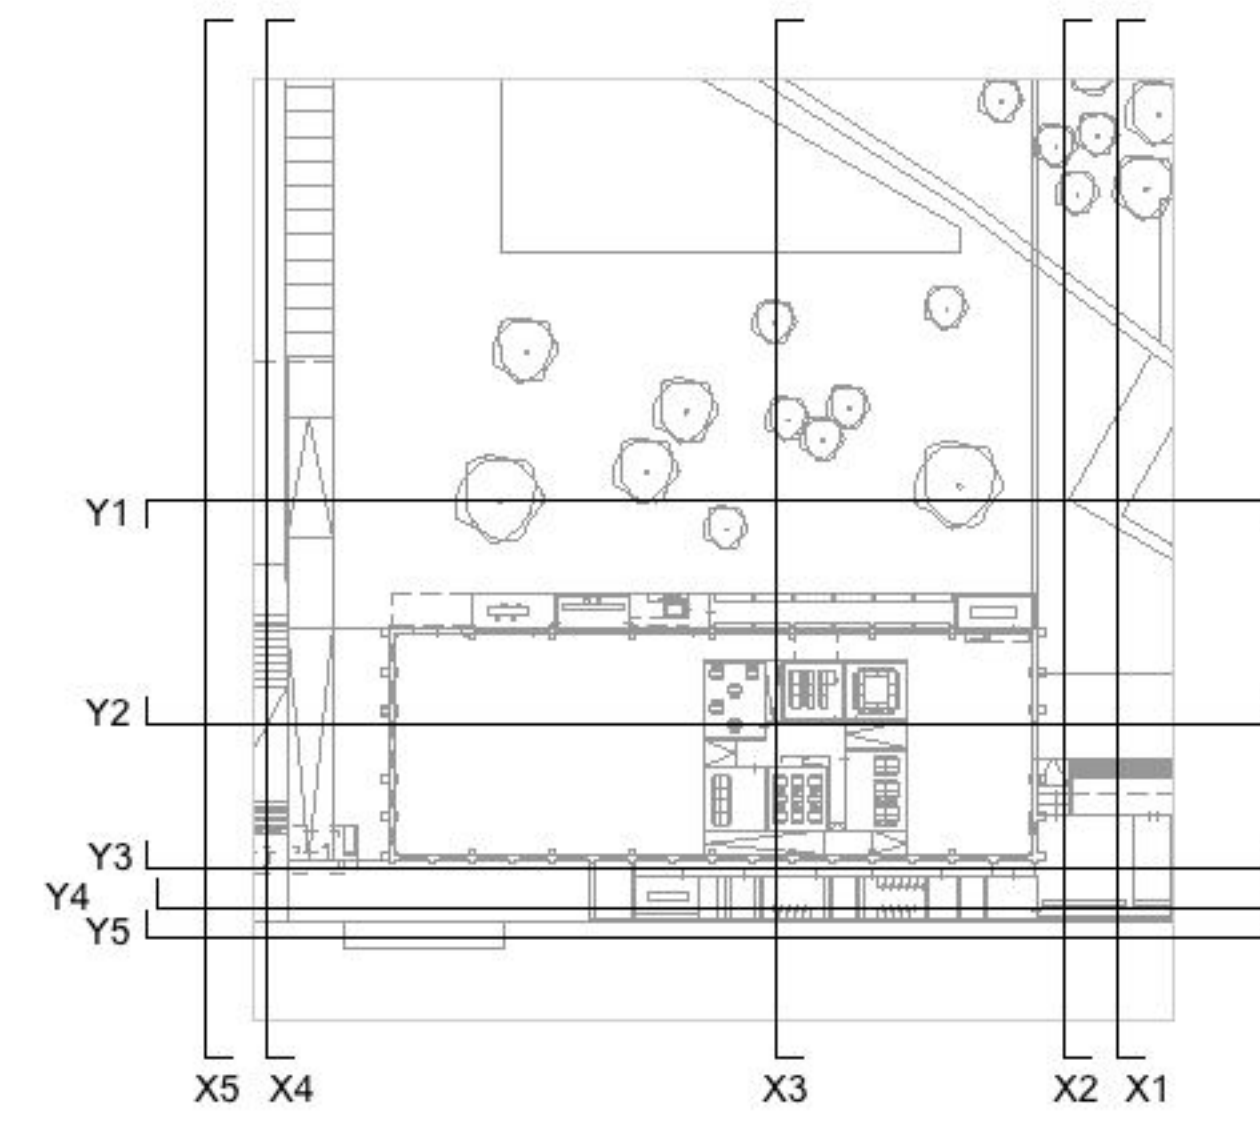

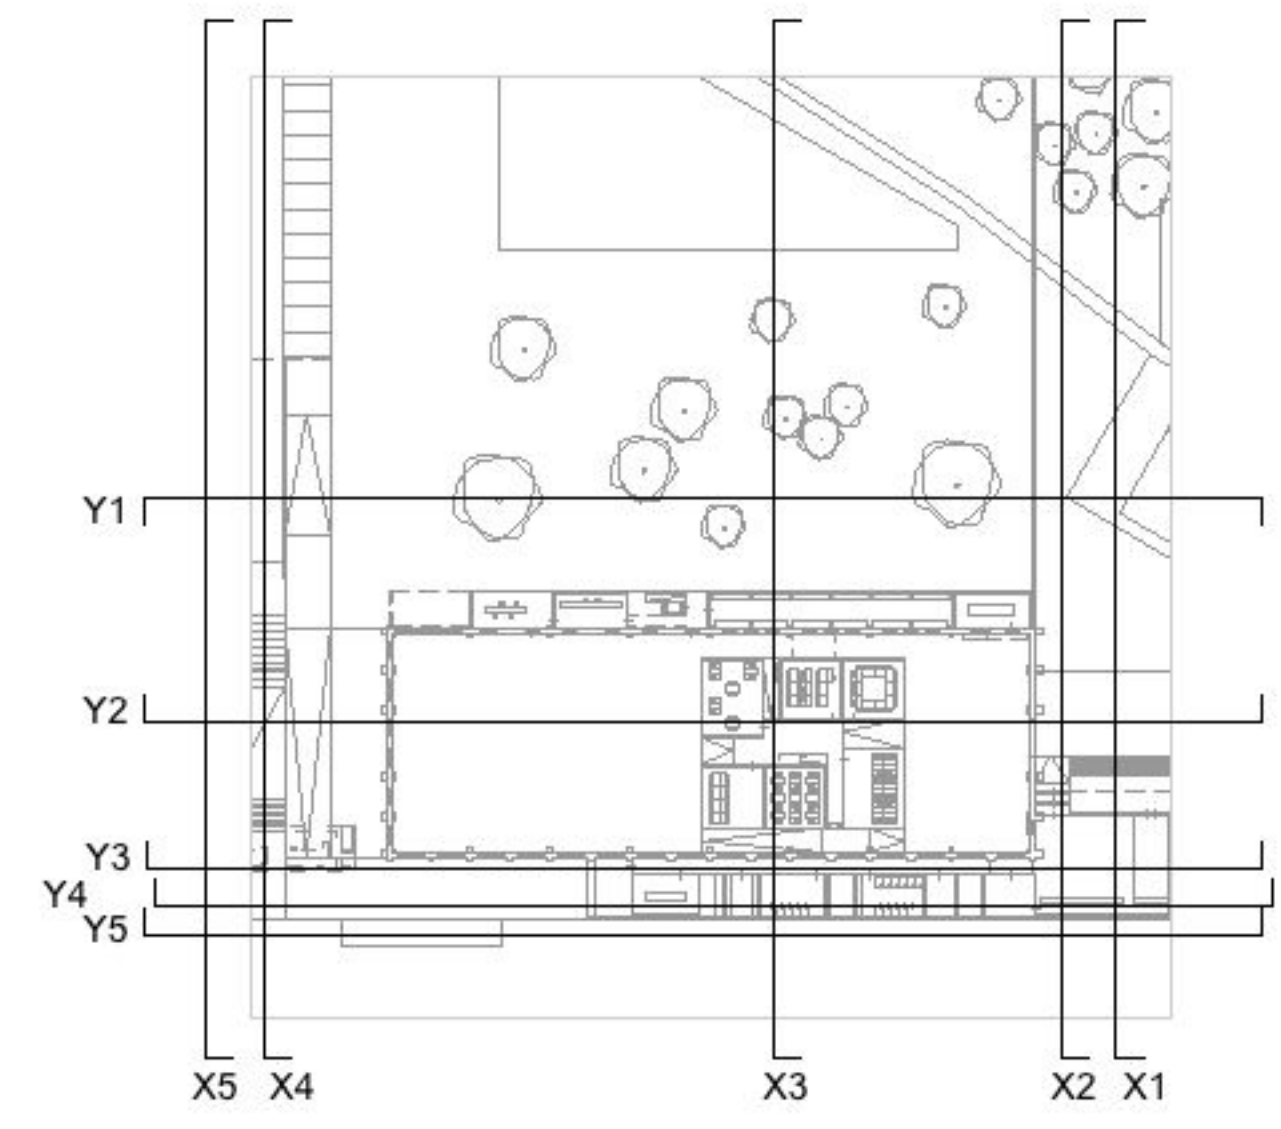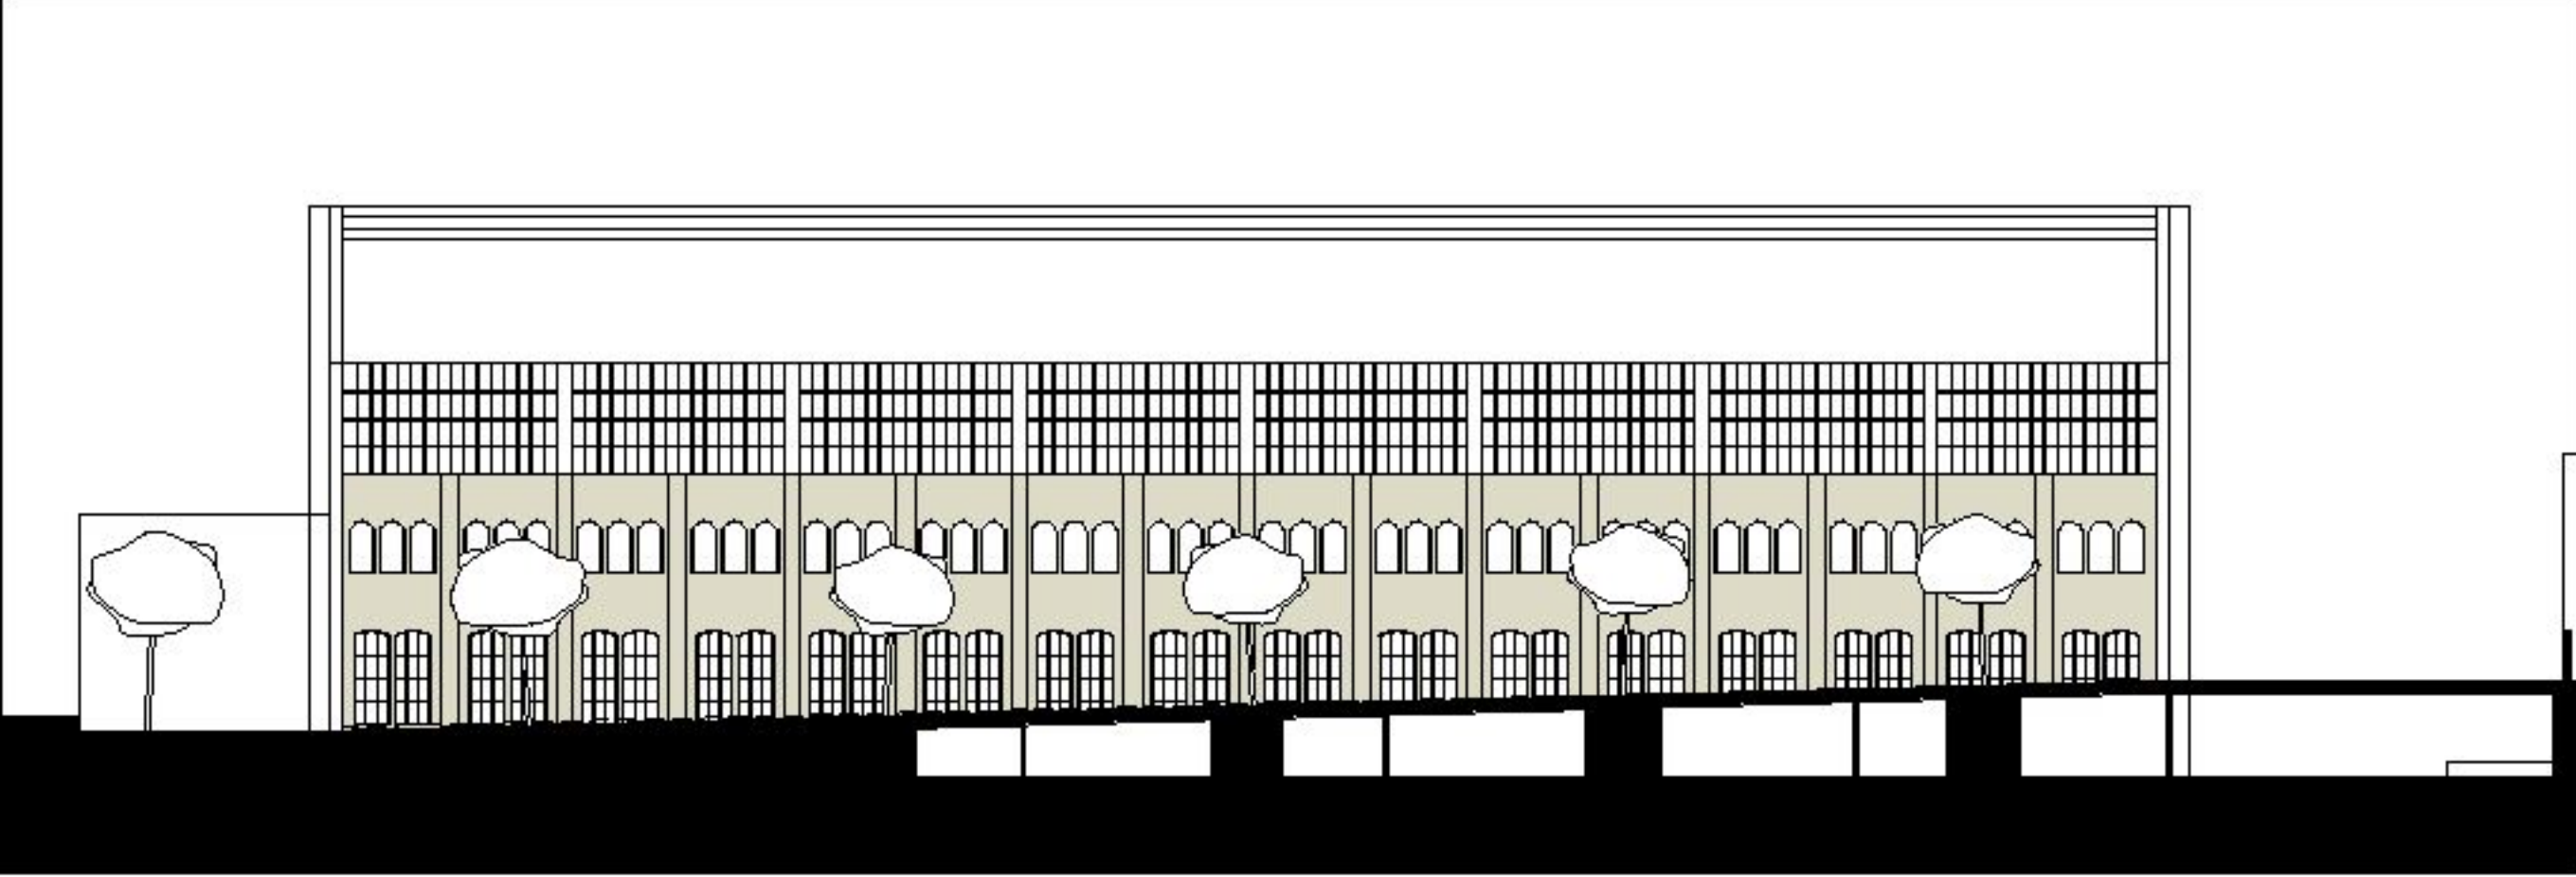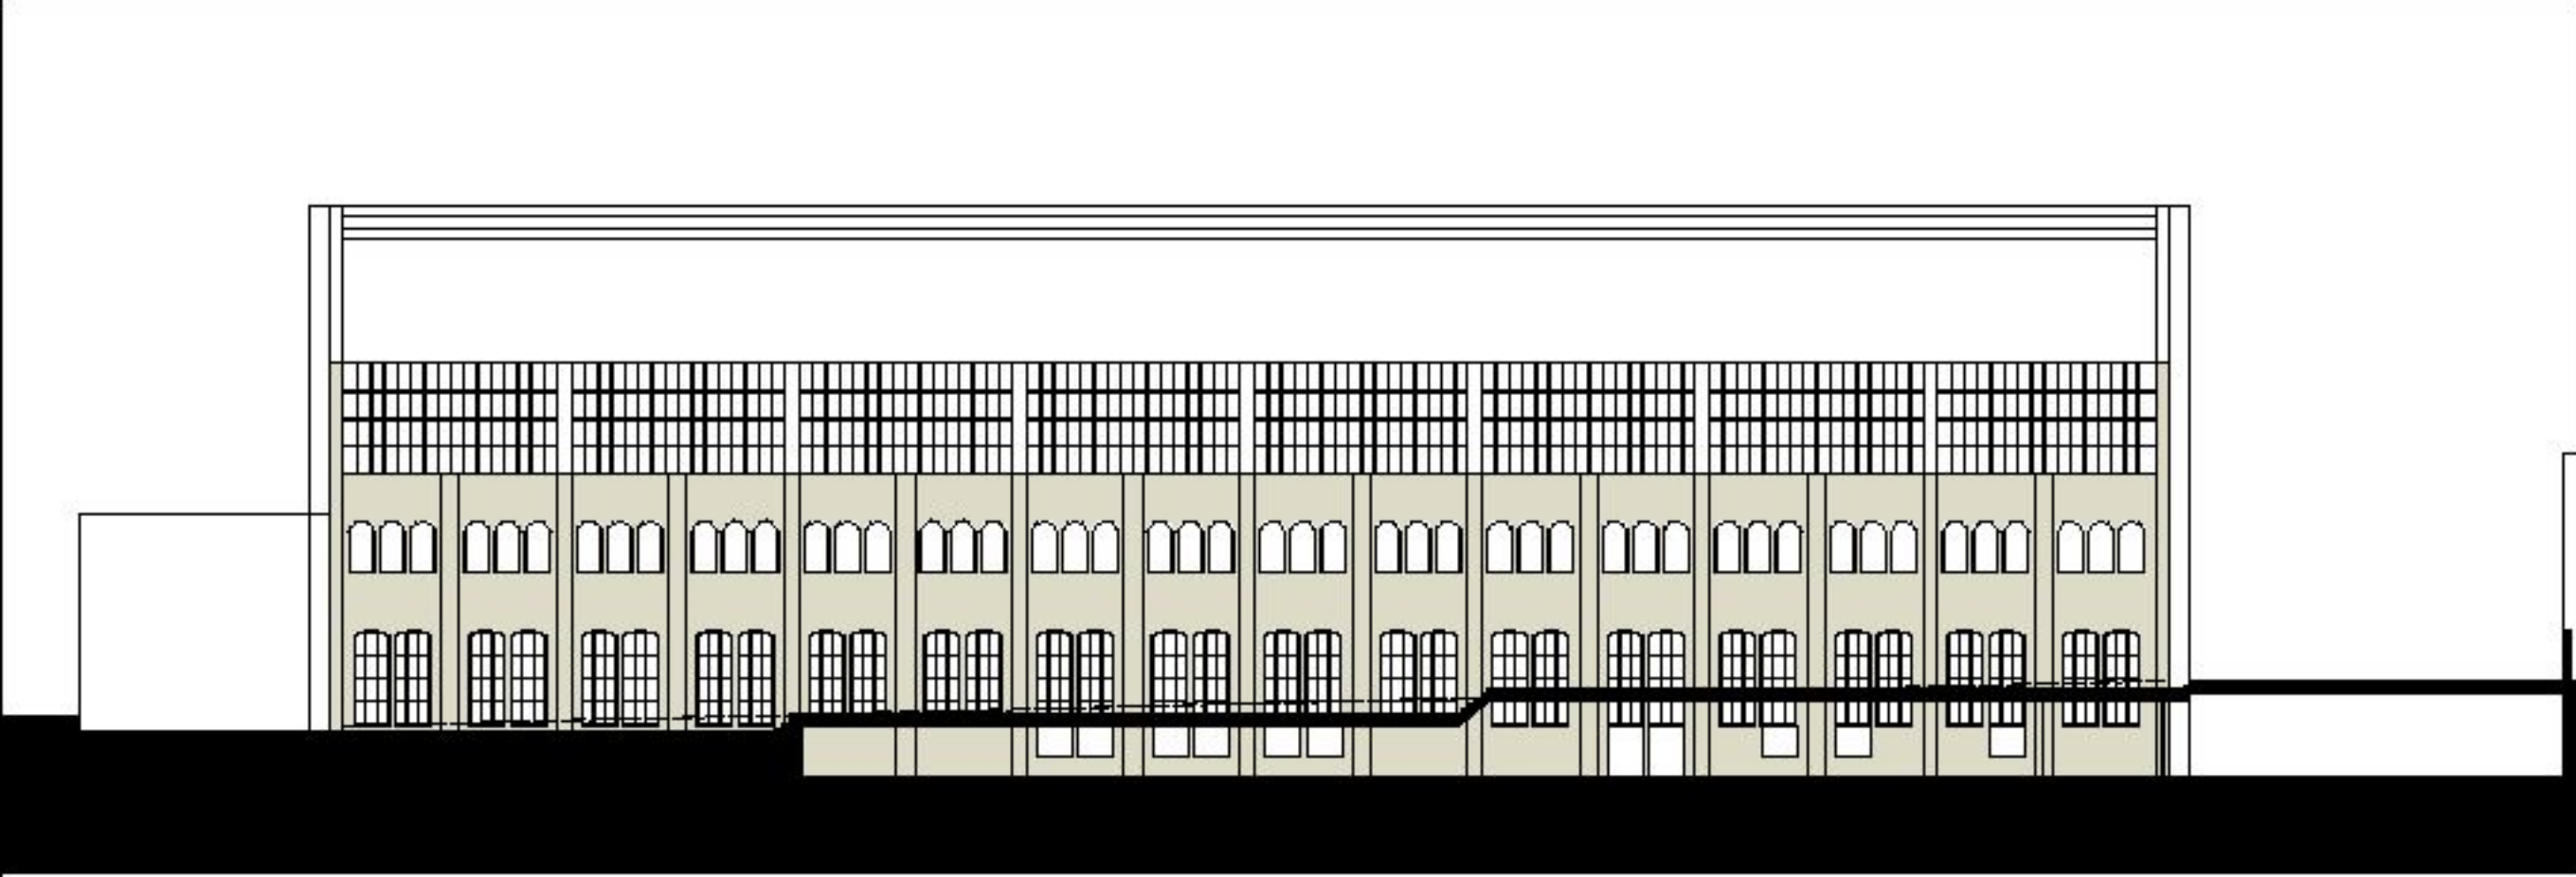



Z3: zicht vanaf het park




Z2: zicht vanaf de Werkhuizenstraat



Z1: zicht vanaf het stedelijk plein

JEUGDDIENST +0:
16 KANTOREN
17 SANITAIR PERSONEEL

PROGRAMMATIE +0:
18 VERGADERUIMTE/ATELIER

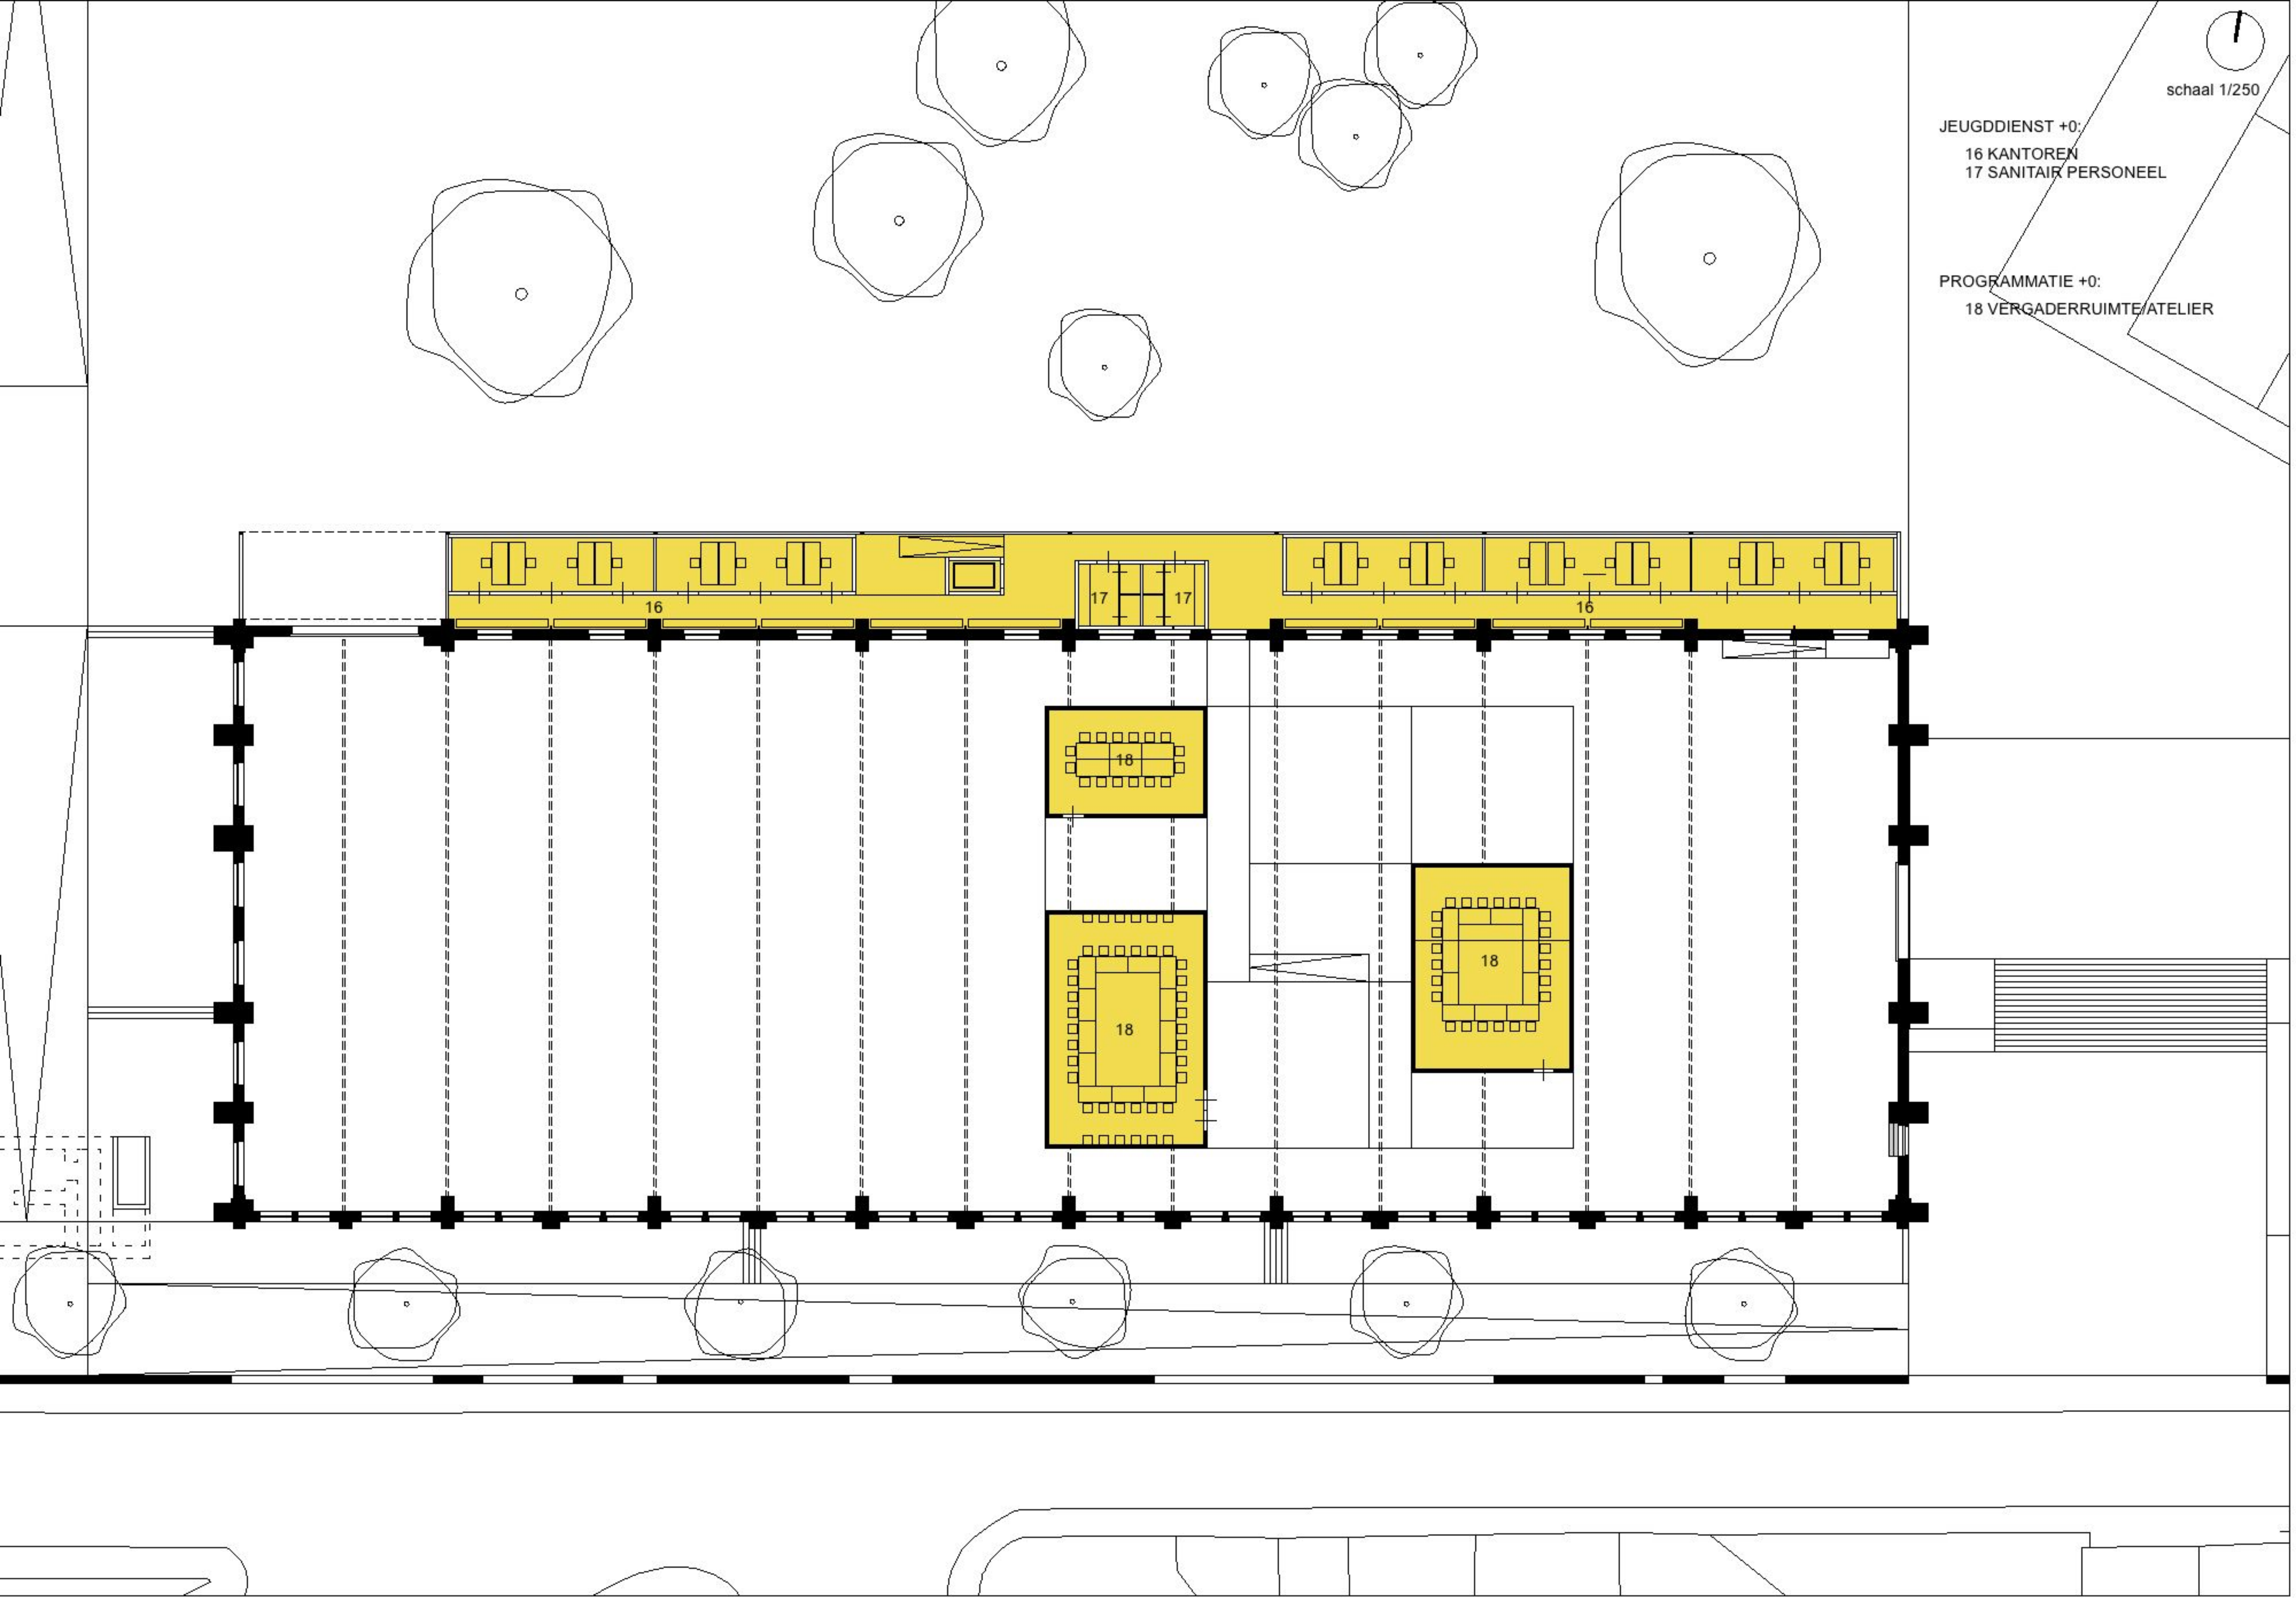

schaal 1/250


JEUGDDIENST +0:


- 01 INFOPUNT
- 02 ONTHAAL
- 03 SPEEL-Ø-THEEK
- 04 KEUKEN


PROGRAMMATIE +0:

- 05 OPVANG
- 06 ATELIER
- 07 SPEELBLOKKEN/BERGPLAATS
- 08 BERGPLAATS
- 09 WERKPLAATS
- 10 VERZORGING
- 11 SANITAIR
- 12 CLUBHUIS
- 13 TOOG
- 14 PODIUM
- 15 DUBBELE GELUIDSSAS/LEVERINGEN



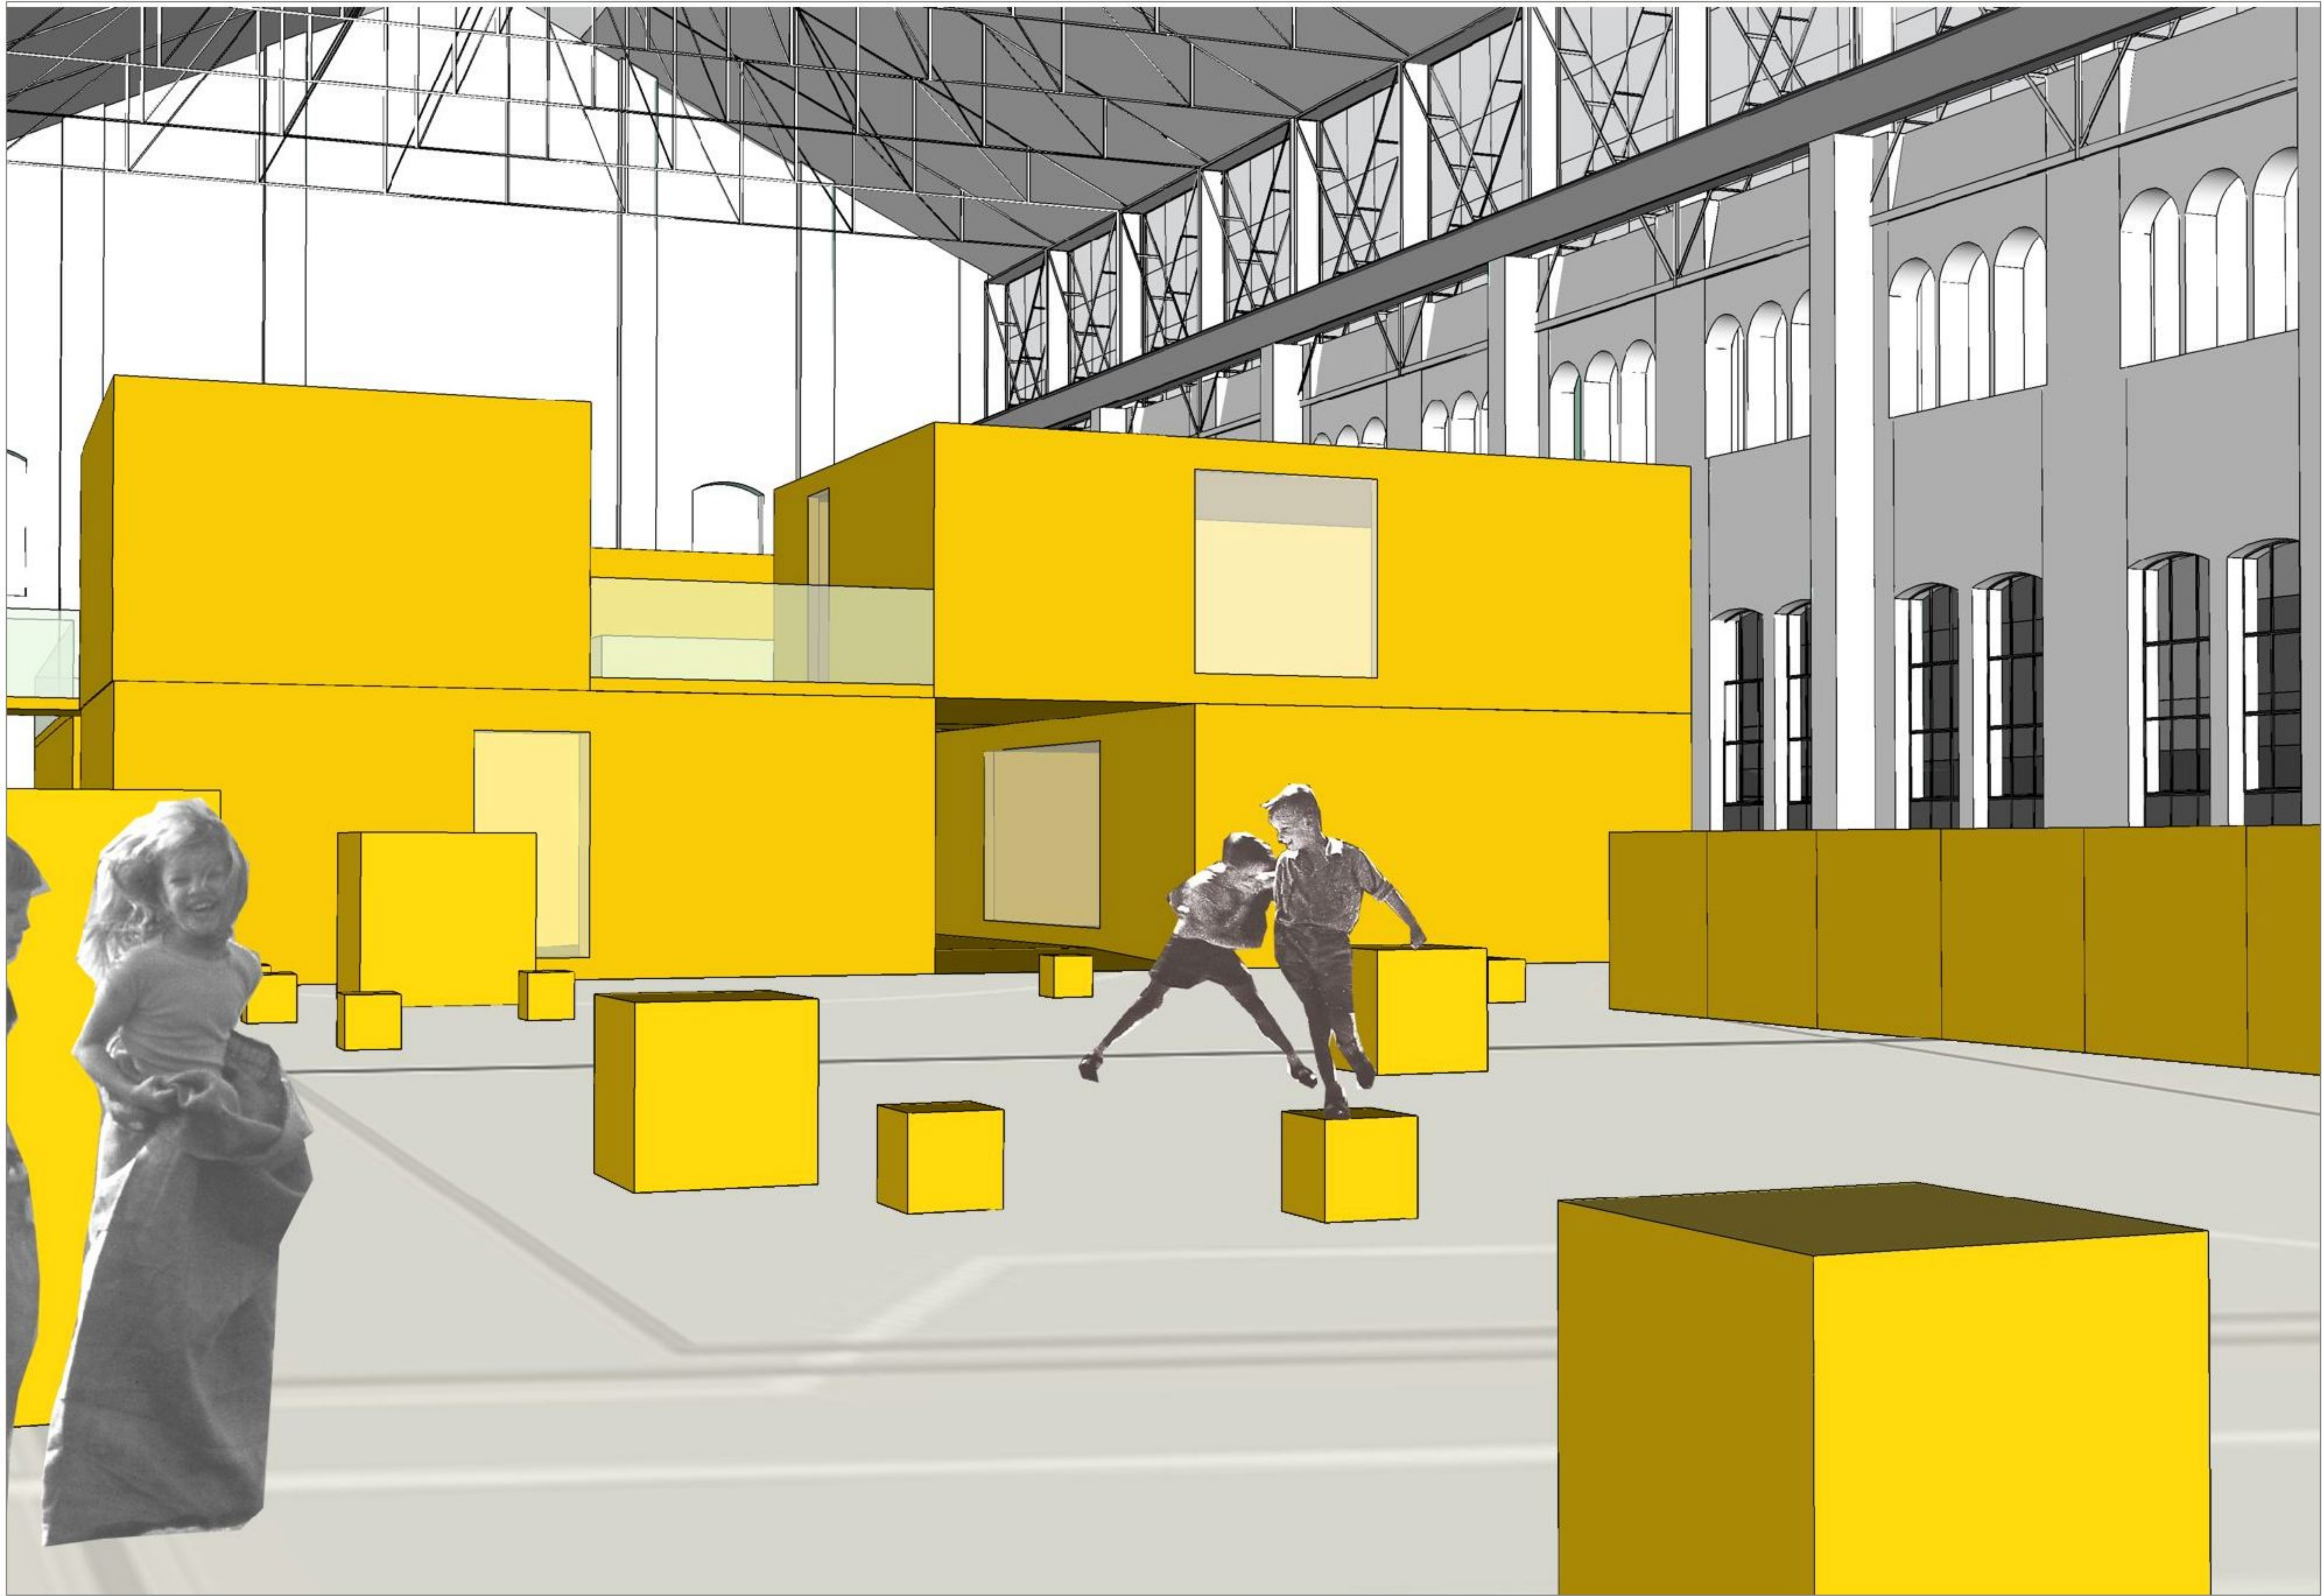

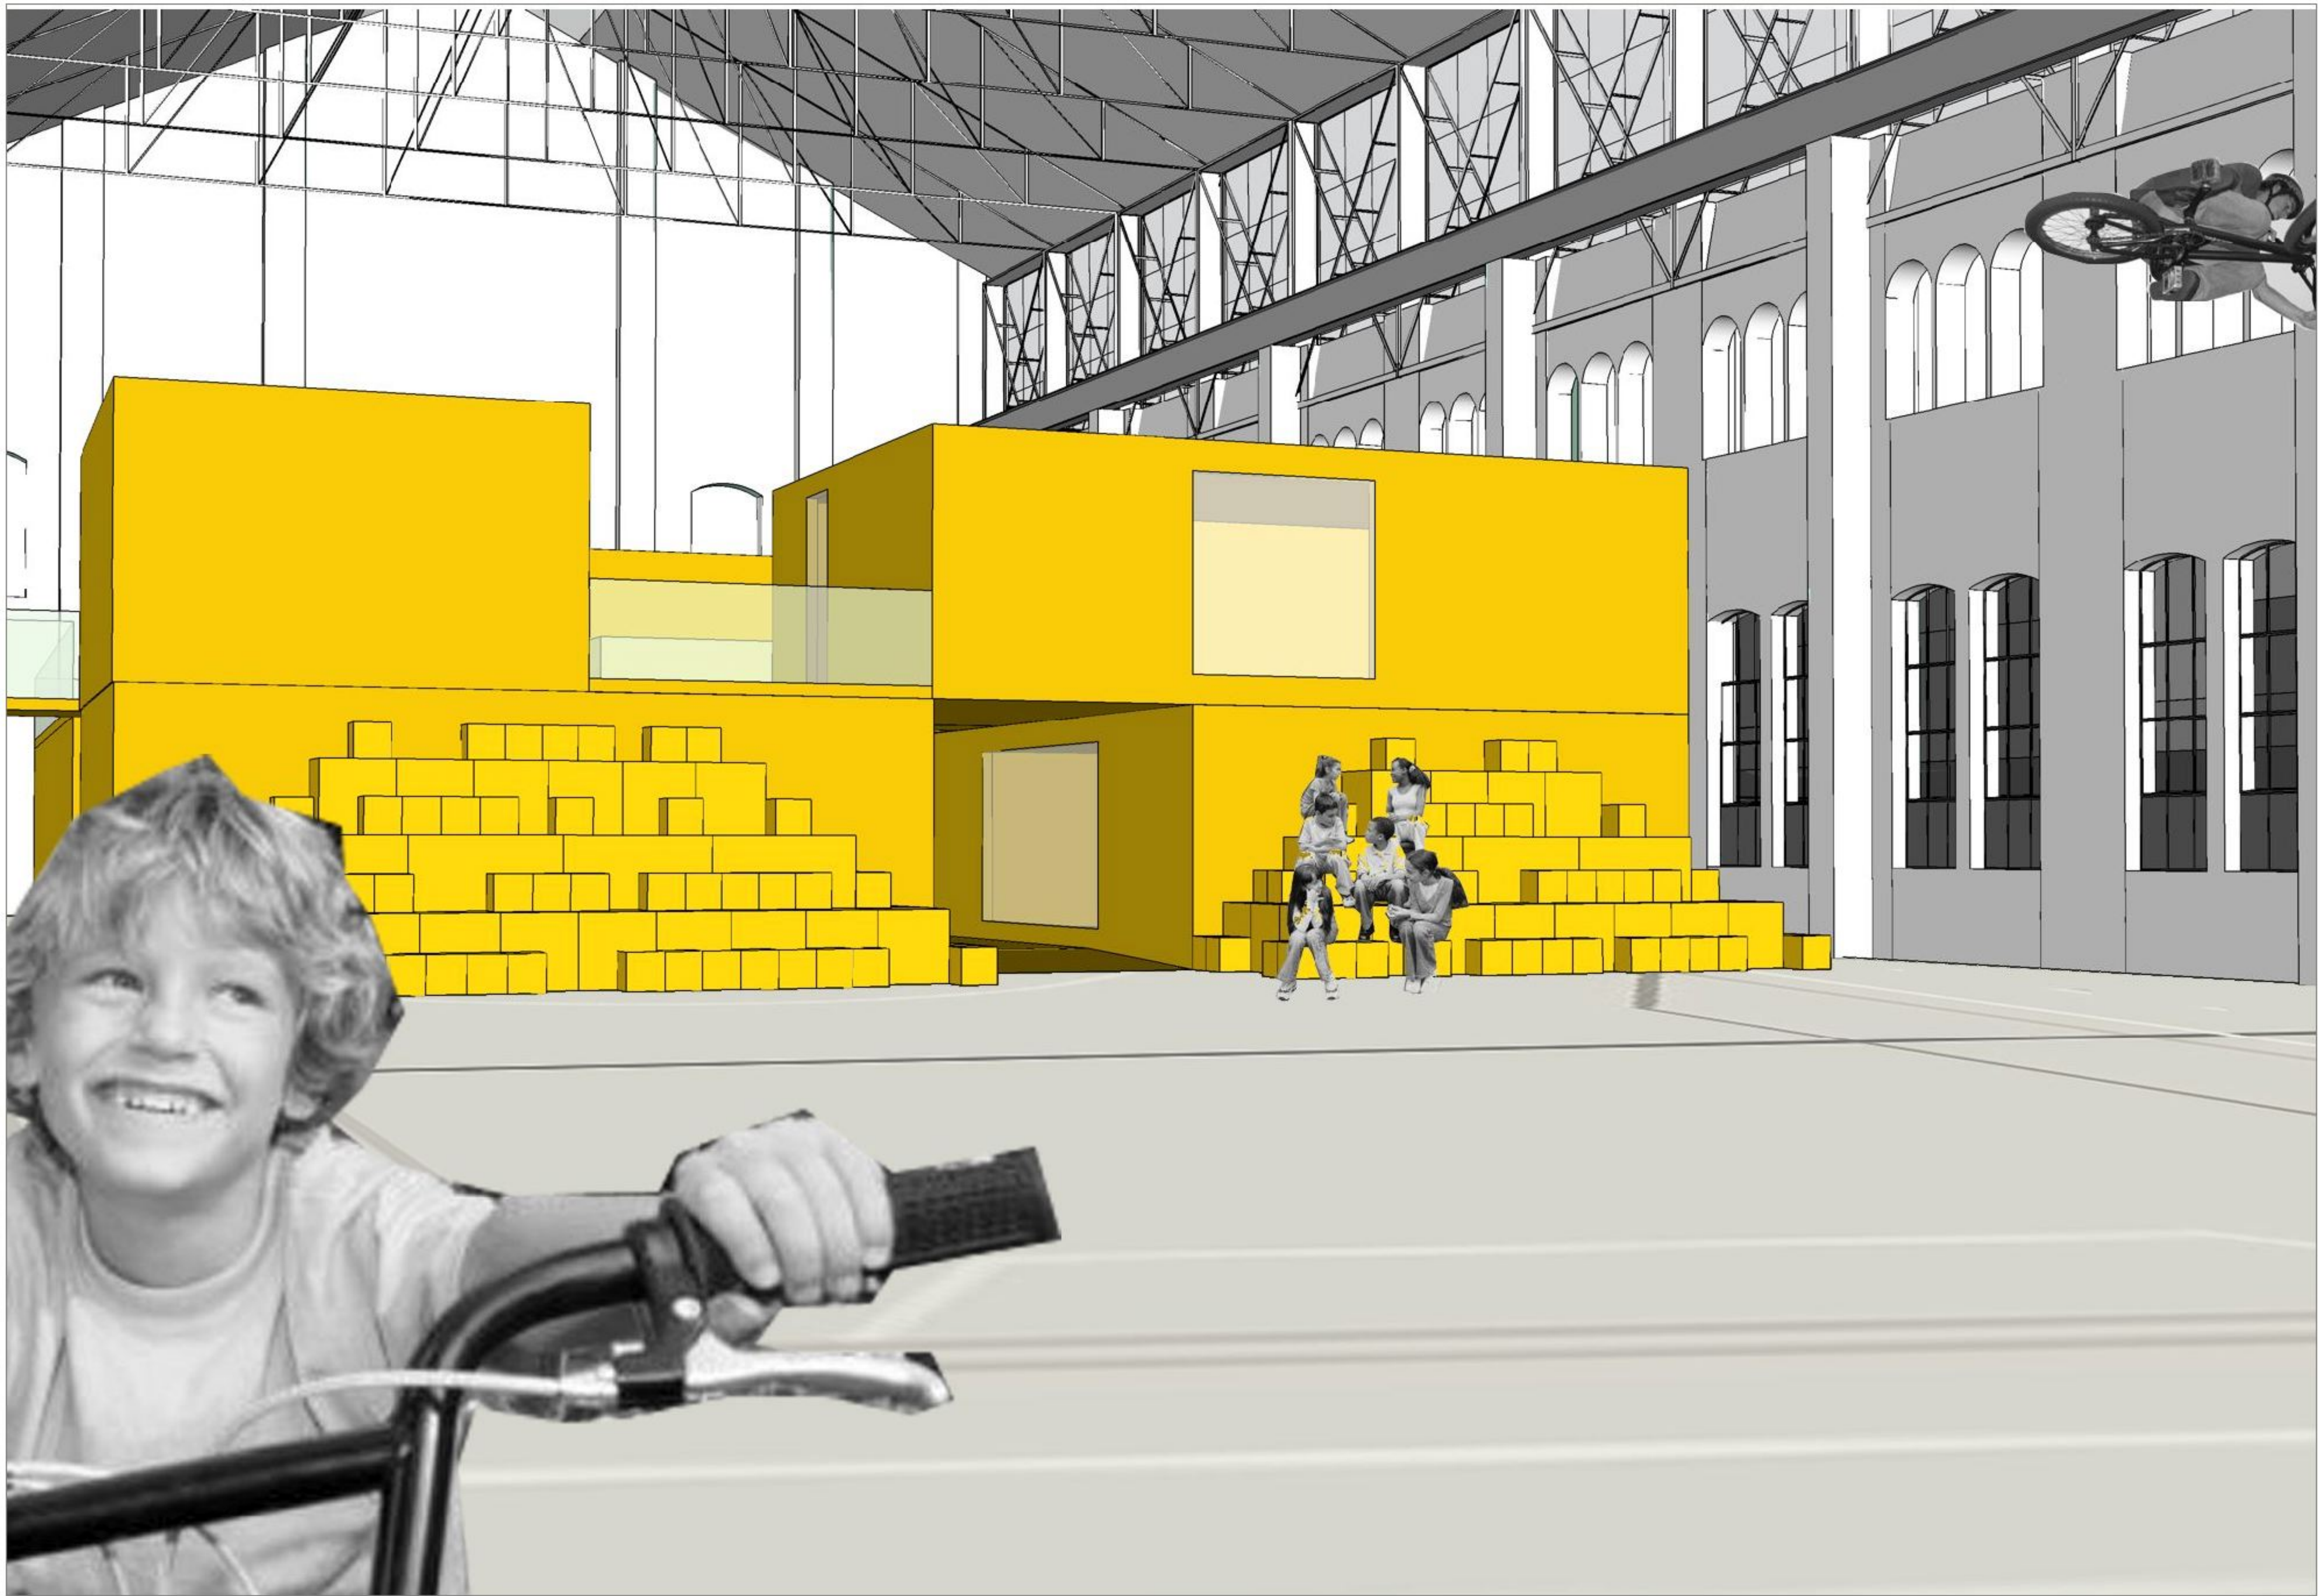

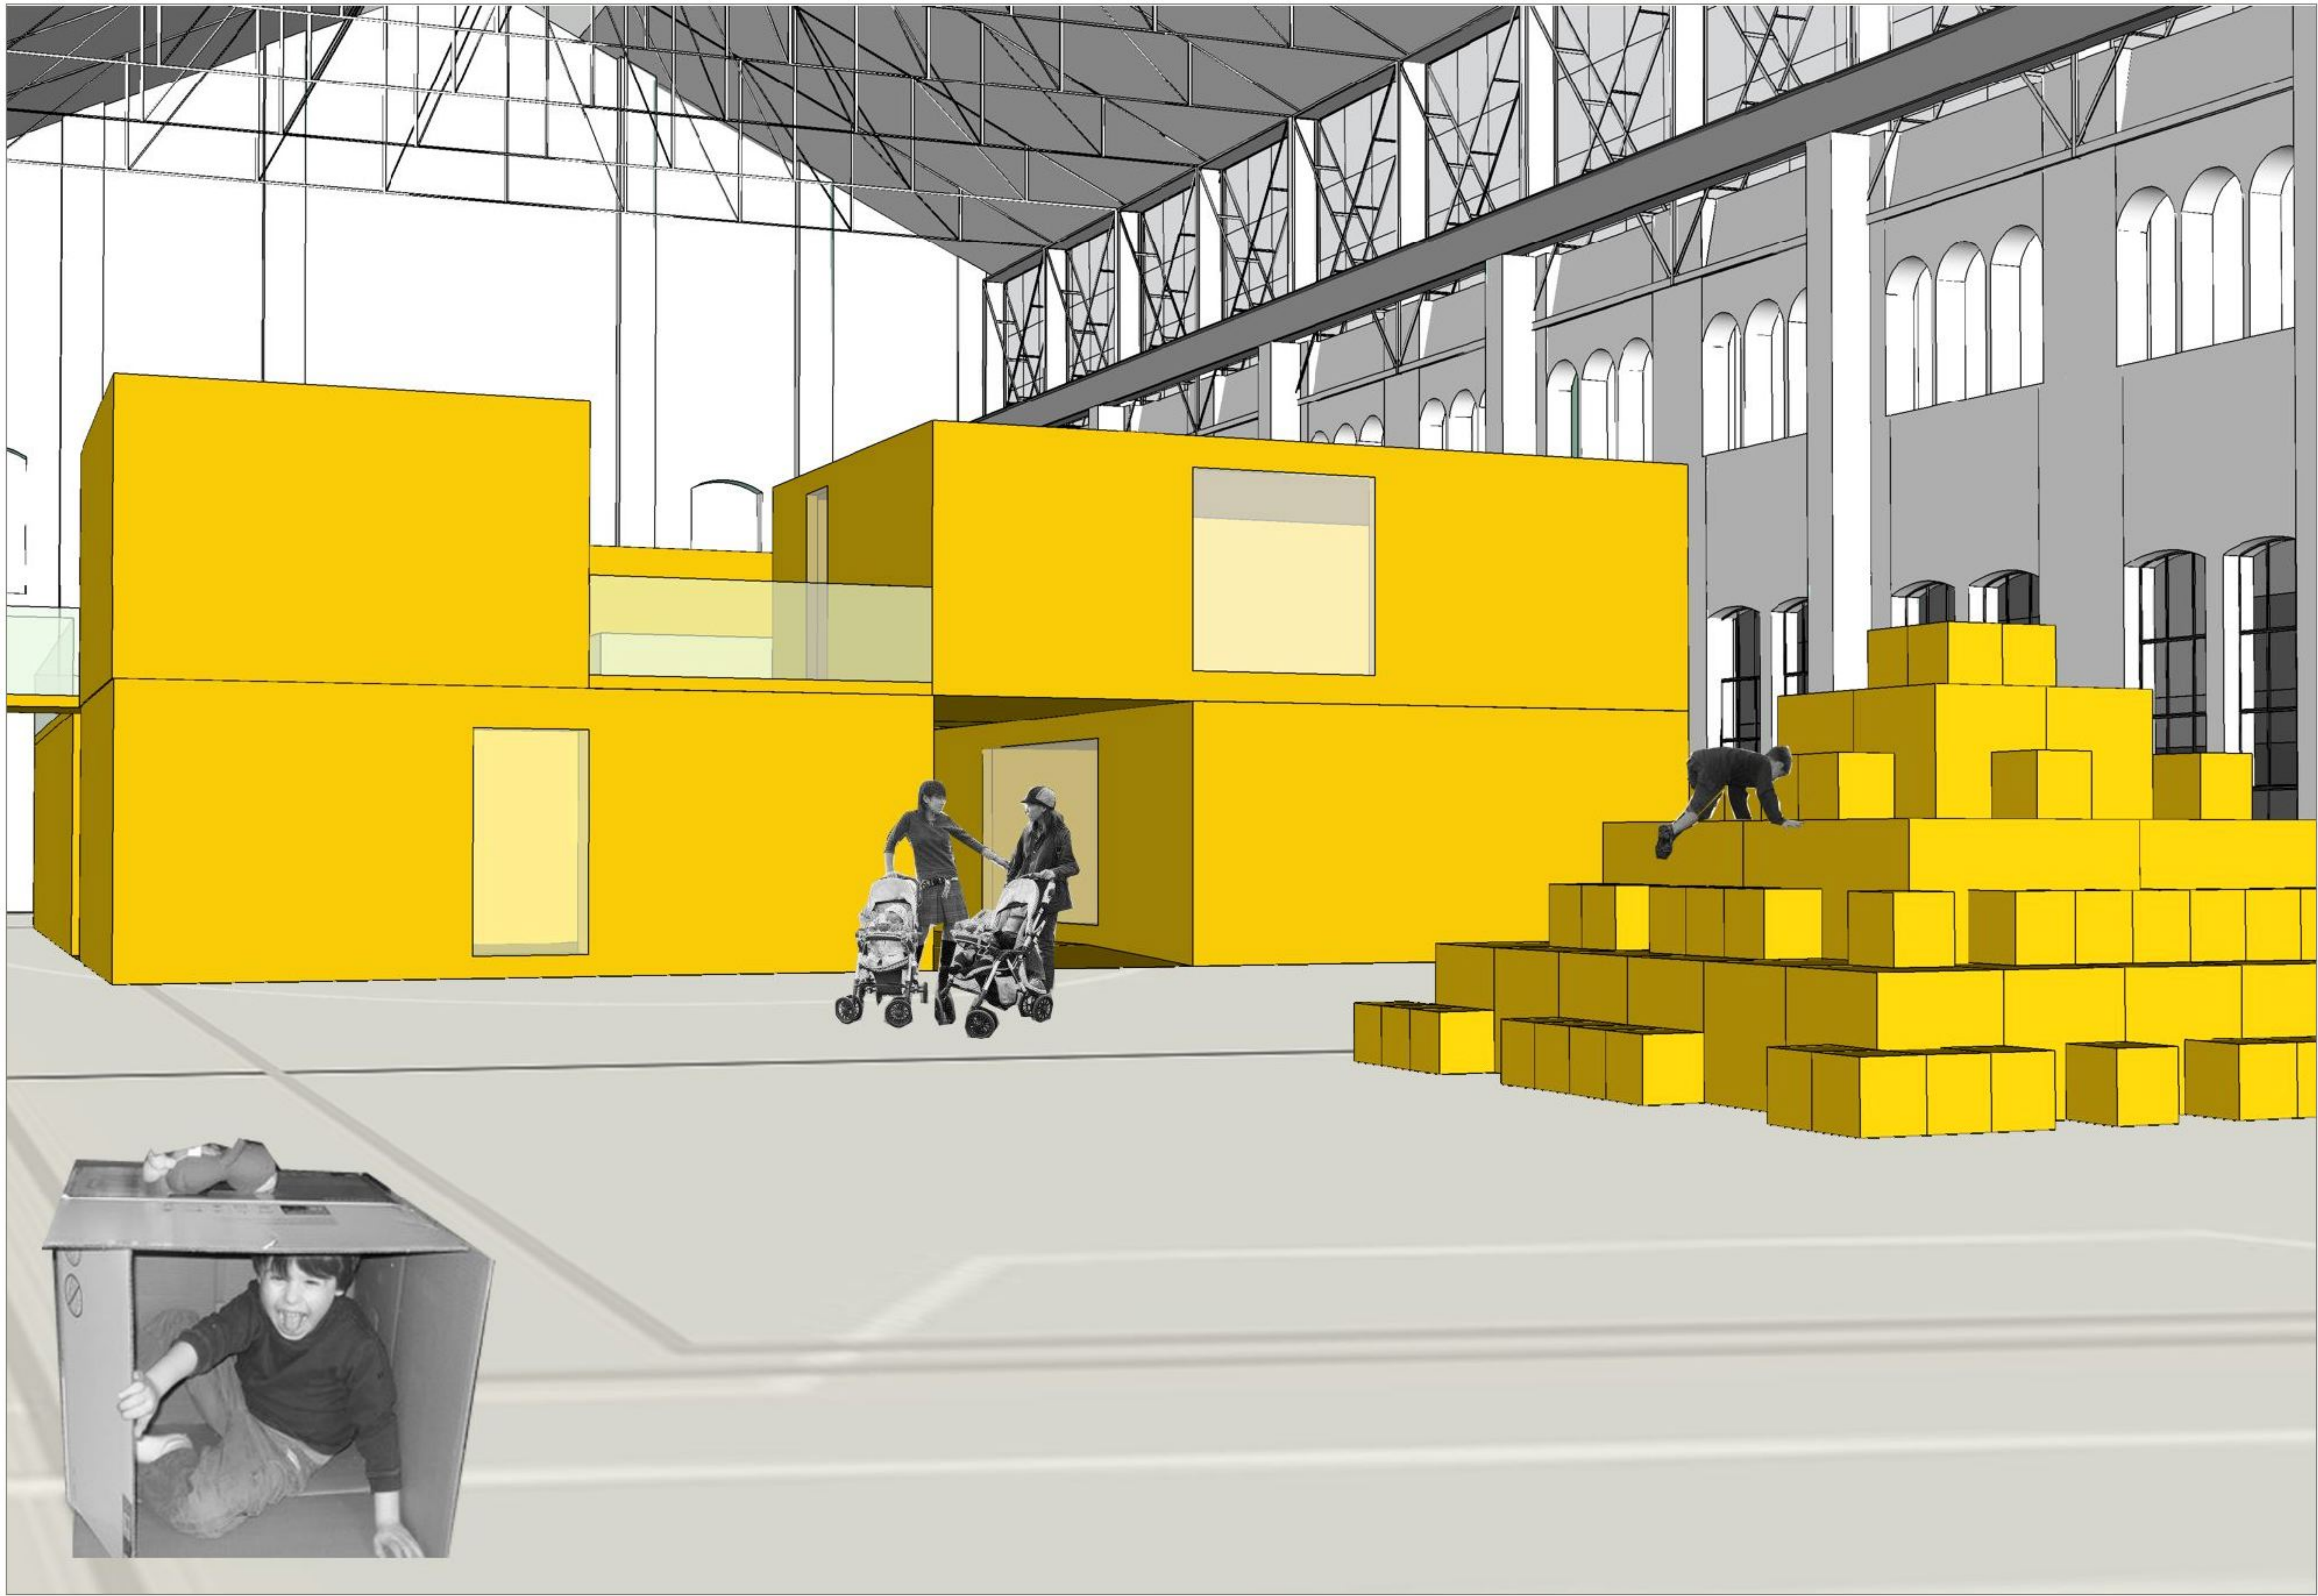





Z4: zicht langs de Karel Schurmansstraat