



KENNISCENTRUM
VLAAMSE STEDEN

interlokale vereniging

COMPLEXE STADSPROJECTEN

draaiboek

Naam website KCVS

VOORSTUDIE SCHADEBEELD

Oorspronkelijke naam document

Voorstudie centrale werkplaatsen - Kessel-Lo - Hal 4, 5 en
tussengebouwen

Project


Centrale Werkplaatsen Leuven

LEGENDE SCHADEBEELD


- scheurvorming
- vochtschade metselwerk
- beschadigd metselwerk
- ontbrekende/beschadigde randpannen
- gebroken/gebarsten dorpel
- beschadigde dorpel




WESTGEVEL HAL 4

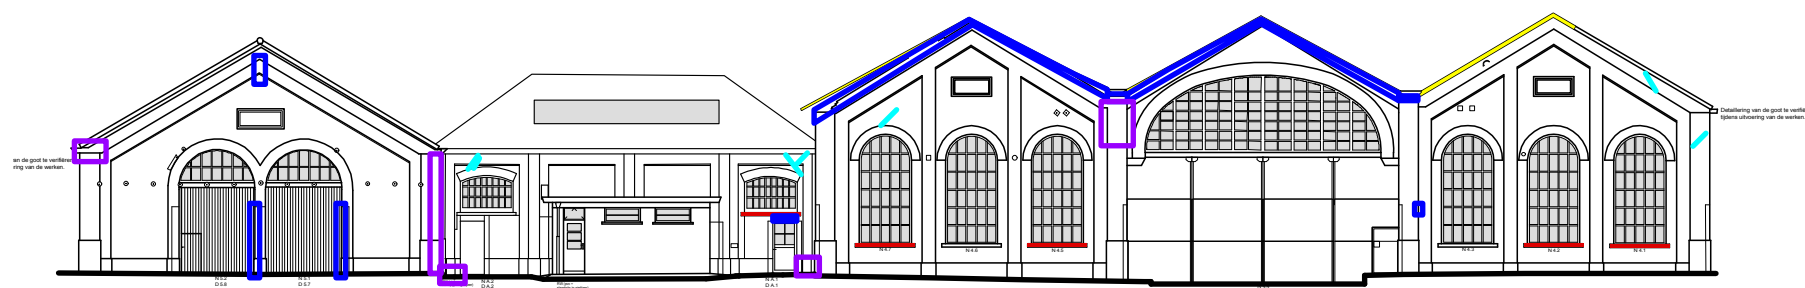


NOORDGEVEL (HAL 5, HAL A, HAL 4)

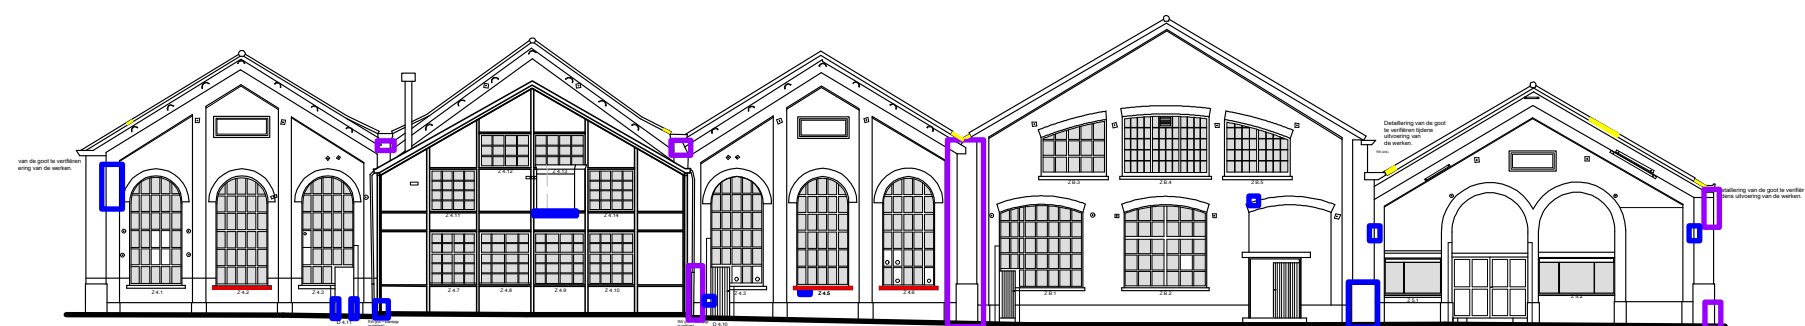

ZUIDGEVEL (HAL 4, HAL B, HAL 5)

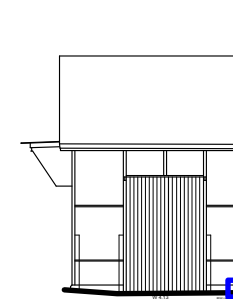

OOSTGEVEL UITBOUW HAL 4

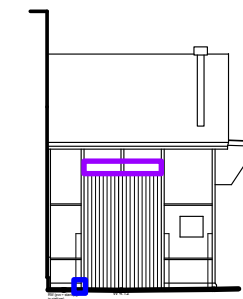


WESTGEVEL UITBOUW HAL 4




LEGENDE SCHADEBEELD


- scheurvorming
- vochtschade metselwerk
- beschadigd metselwerk
- ontbrekende/beschadigde randpannen
- gebroken/gebarsten dorpel
- beschadigde dorpel

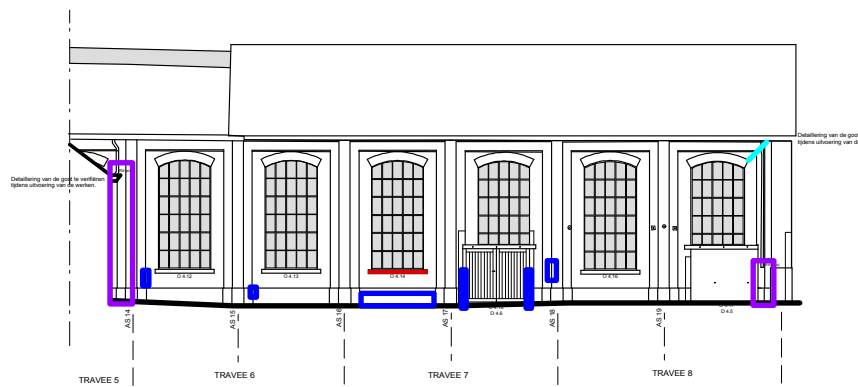

OOSTGEVEL HAL 4

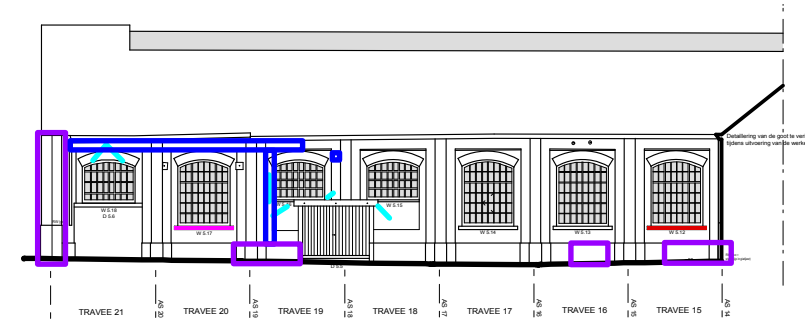

WESTGEVEL HAL 5

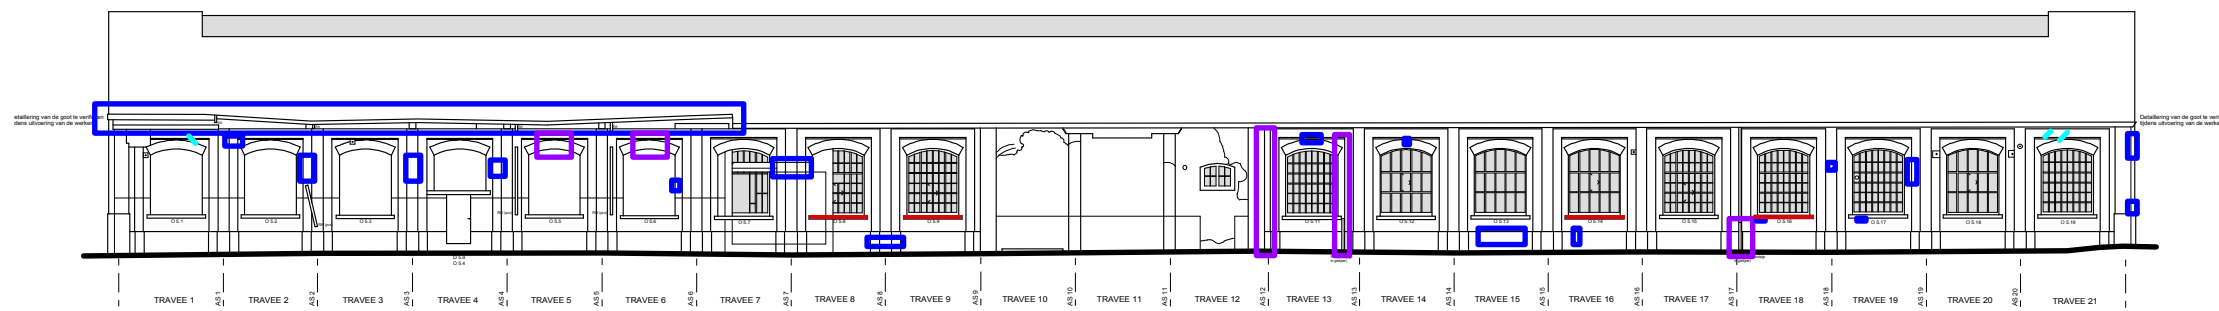



OOSTGEVEL HAL 5



LEGENDE SCHADEBEELD

- ontbrekende/beschadigde pannen
- lekkages goten/daken

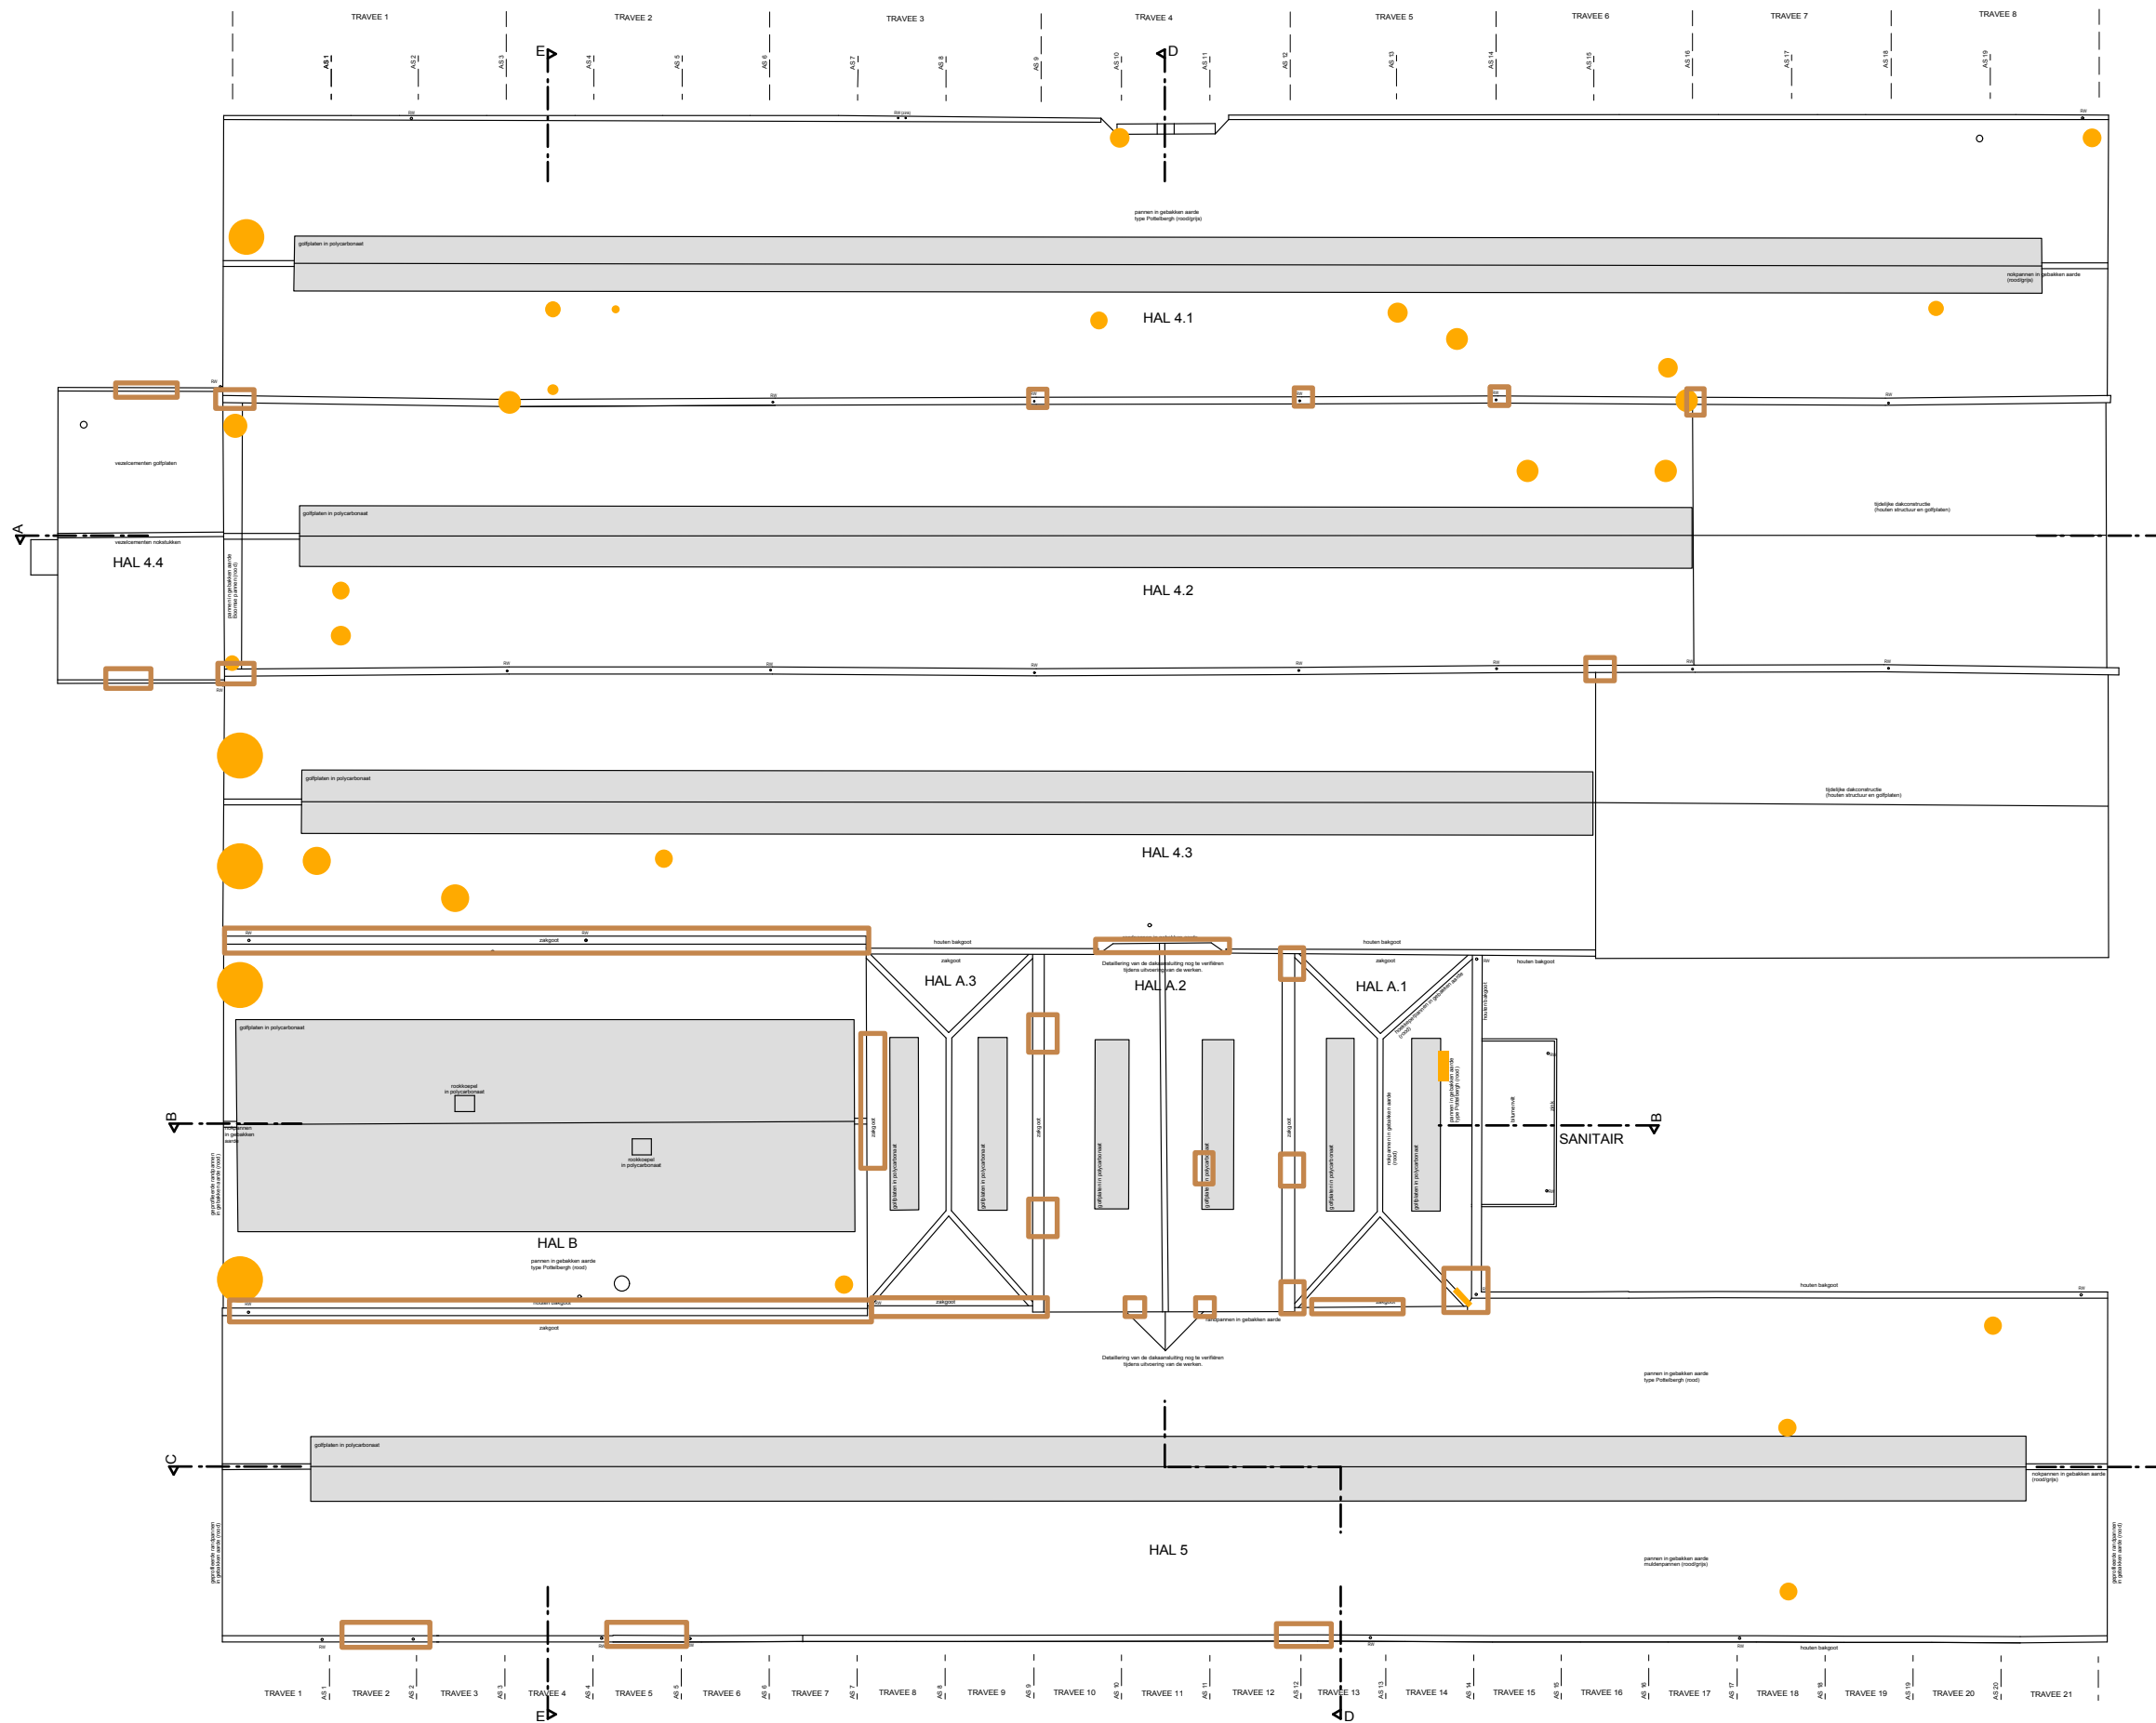

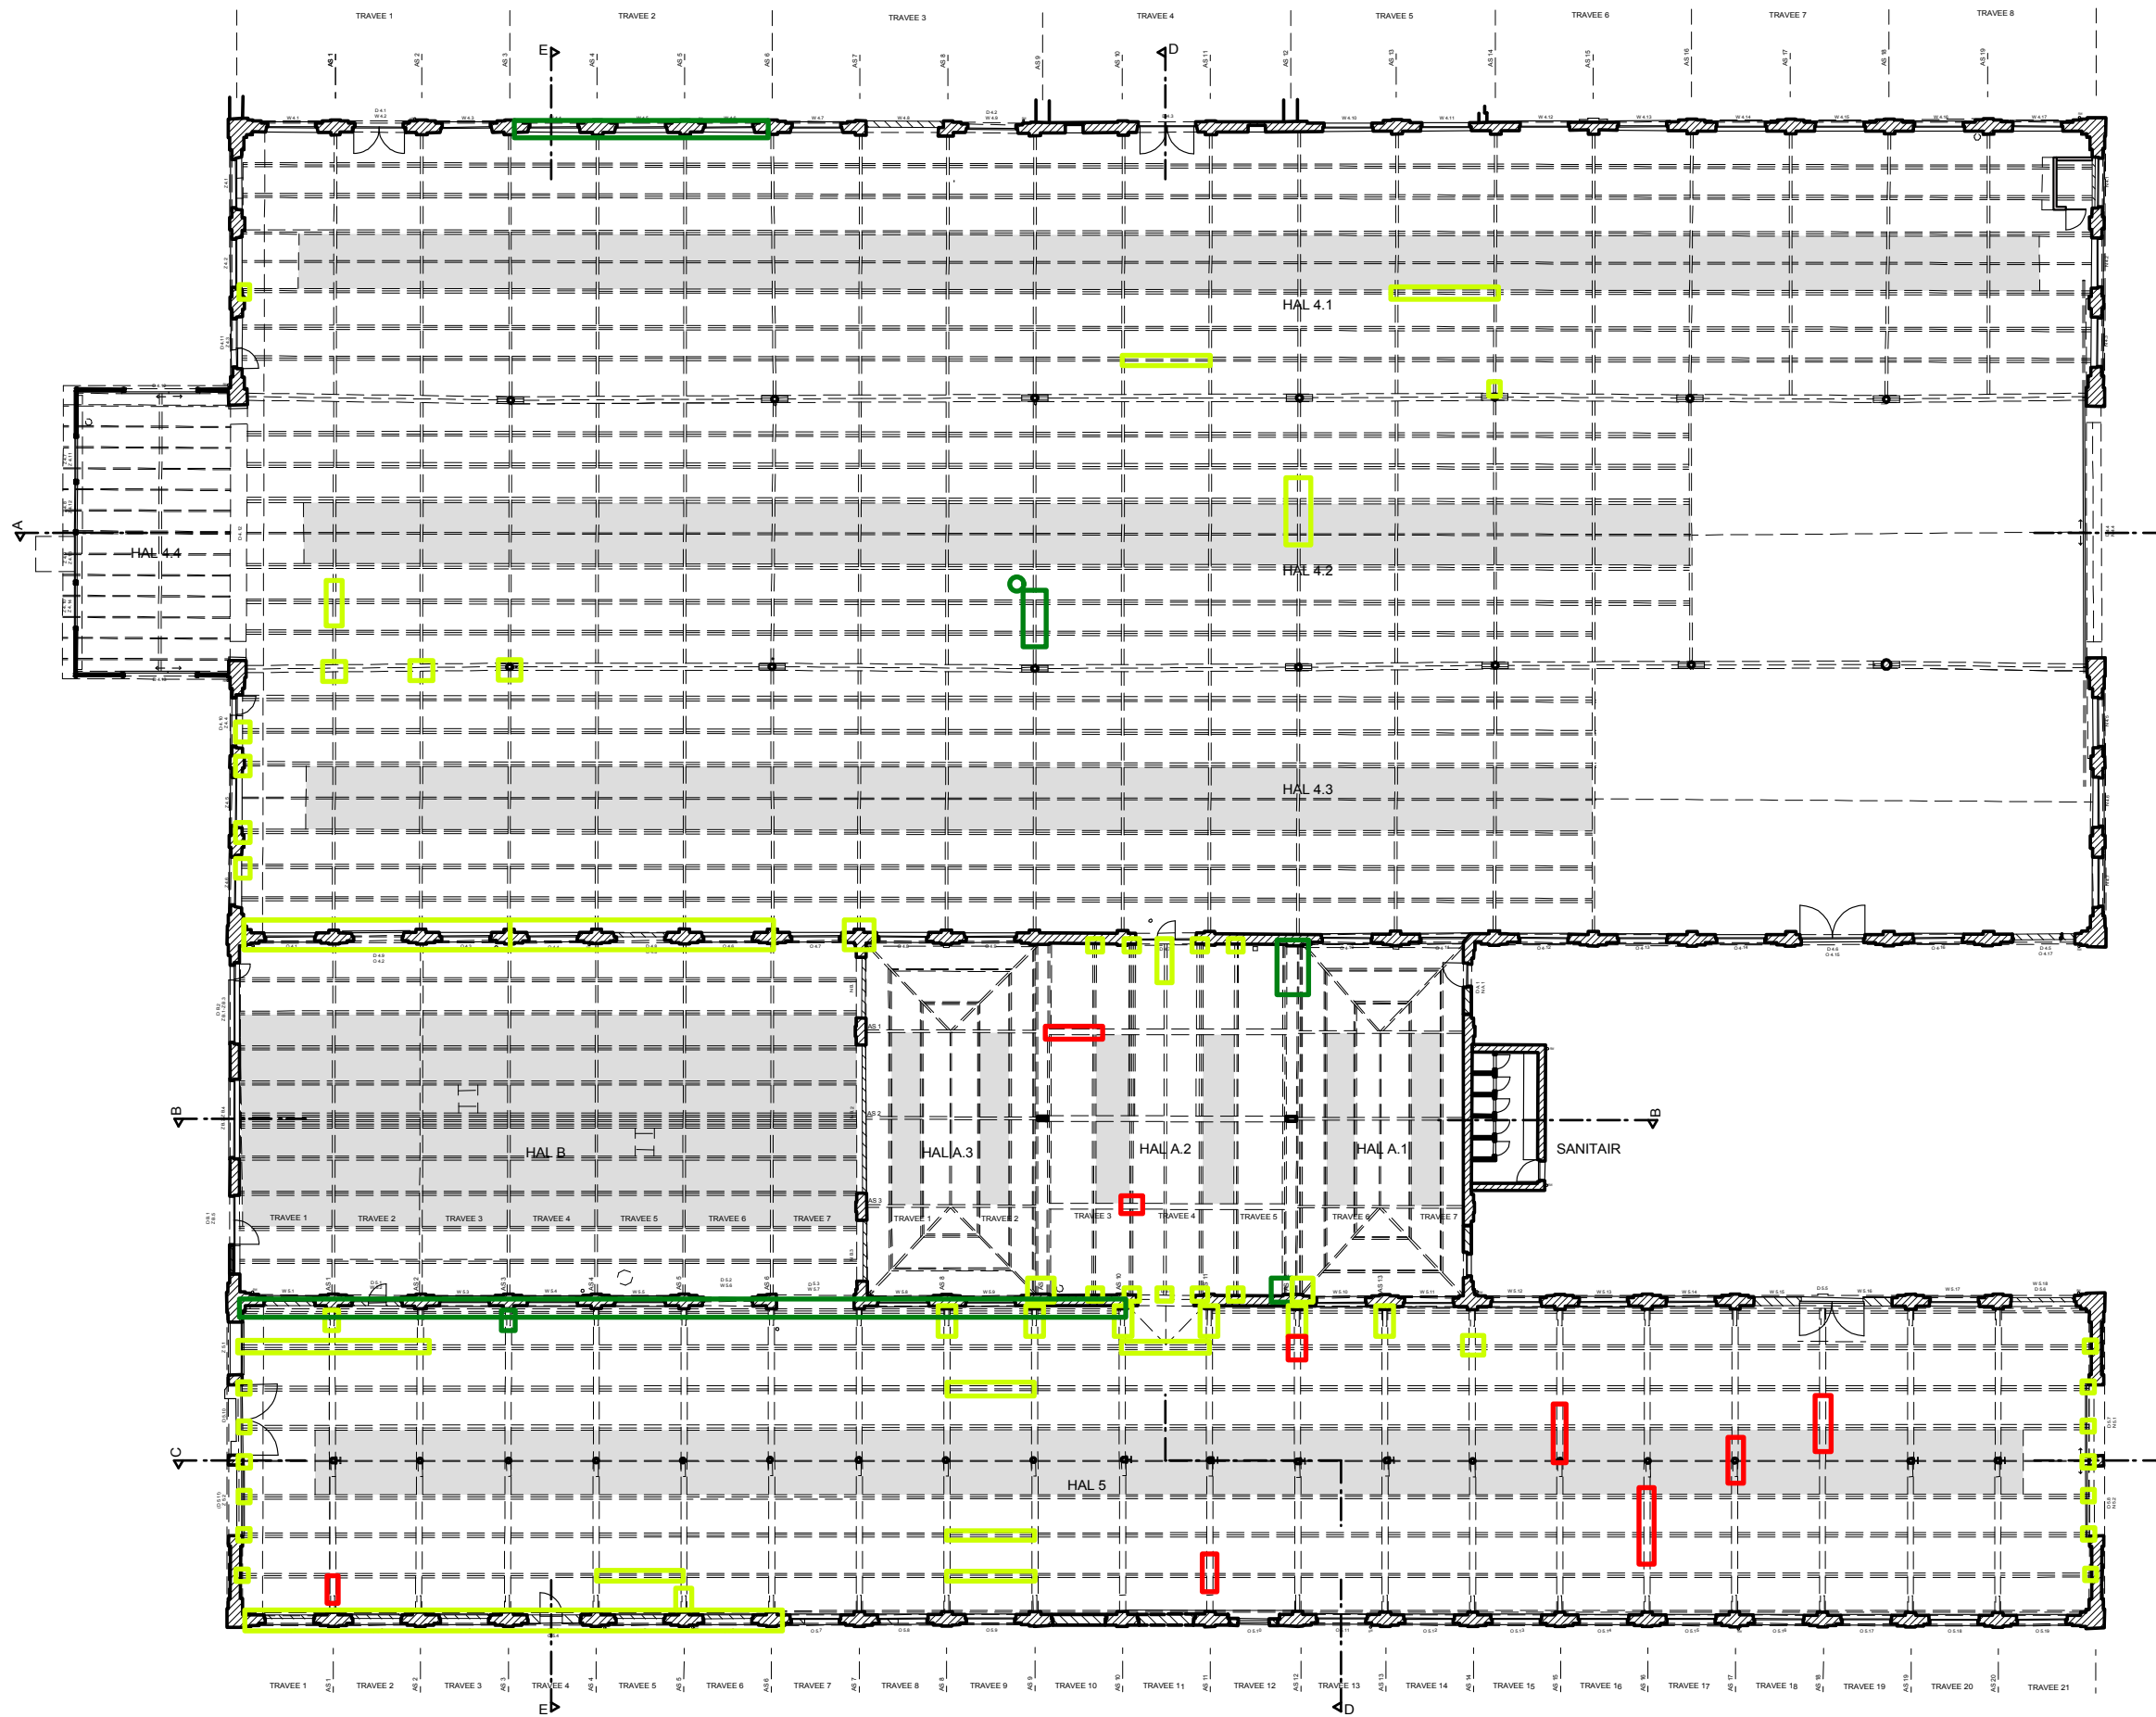

- LEGENDE SCHADEBEELD**
- zwamaantasting
 - vochtschade dakstructuur
 - scheur- en barstvorming dakstructuur

